



SEQUENZA MONTAGGIO PONTEGGI INTERNI


scala 1:350

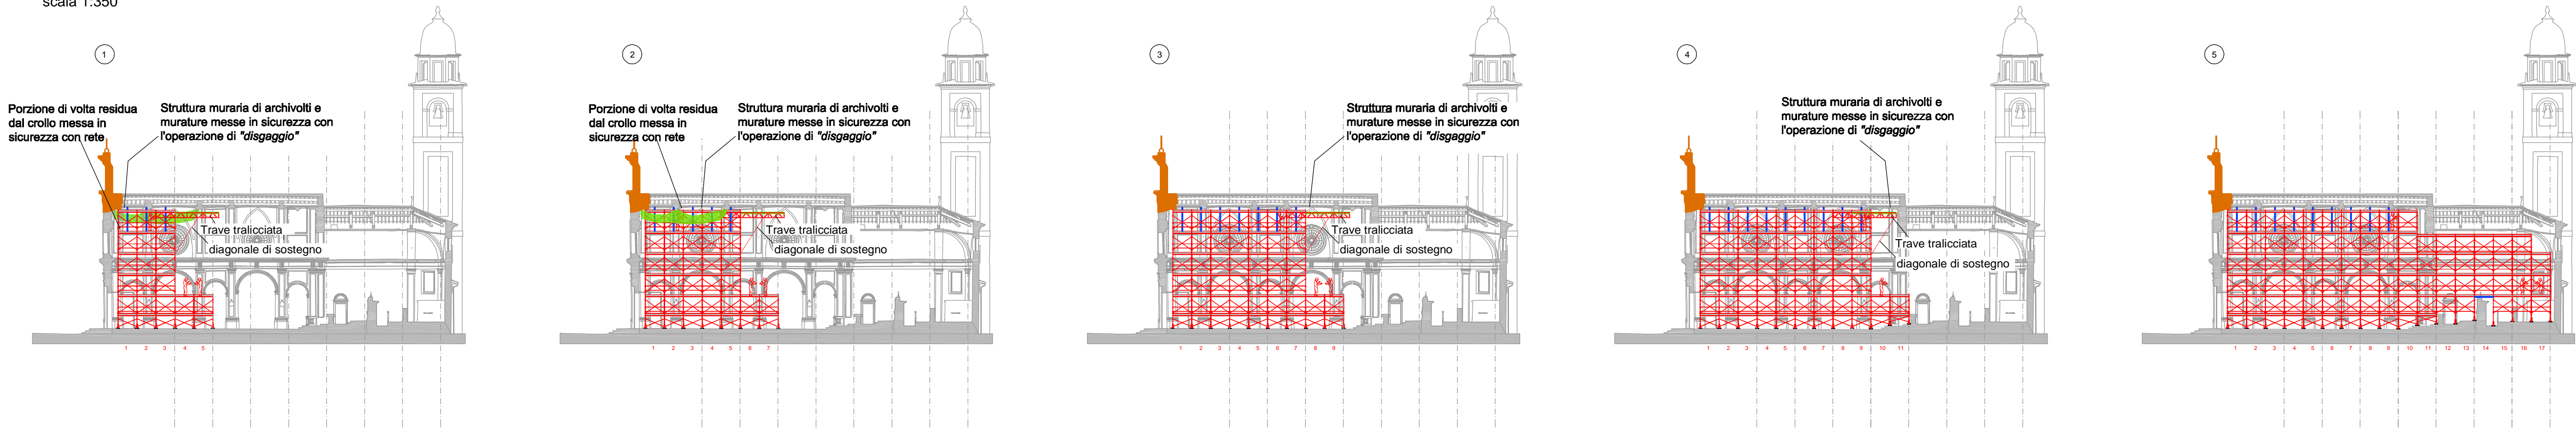


PONTEGGI INTERNI ED ESTERNI

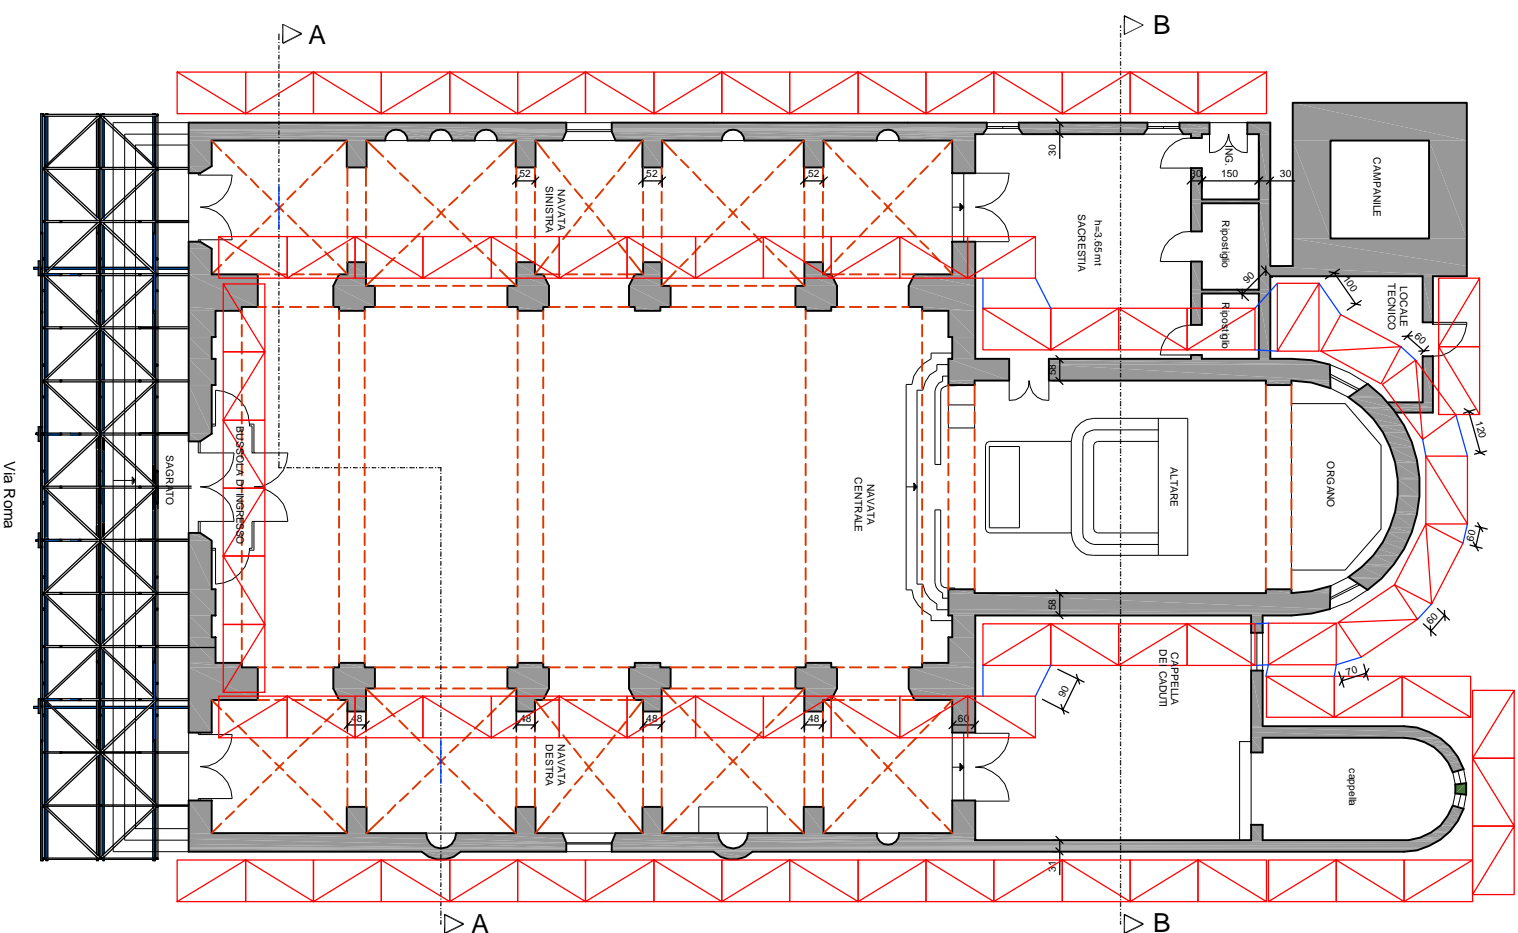

PIANTA PIANO TERRA

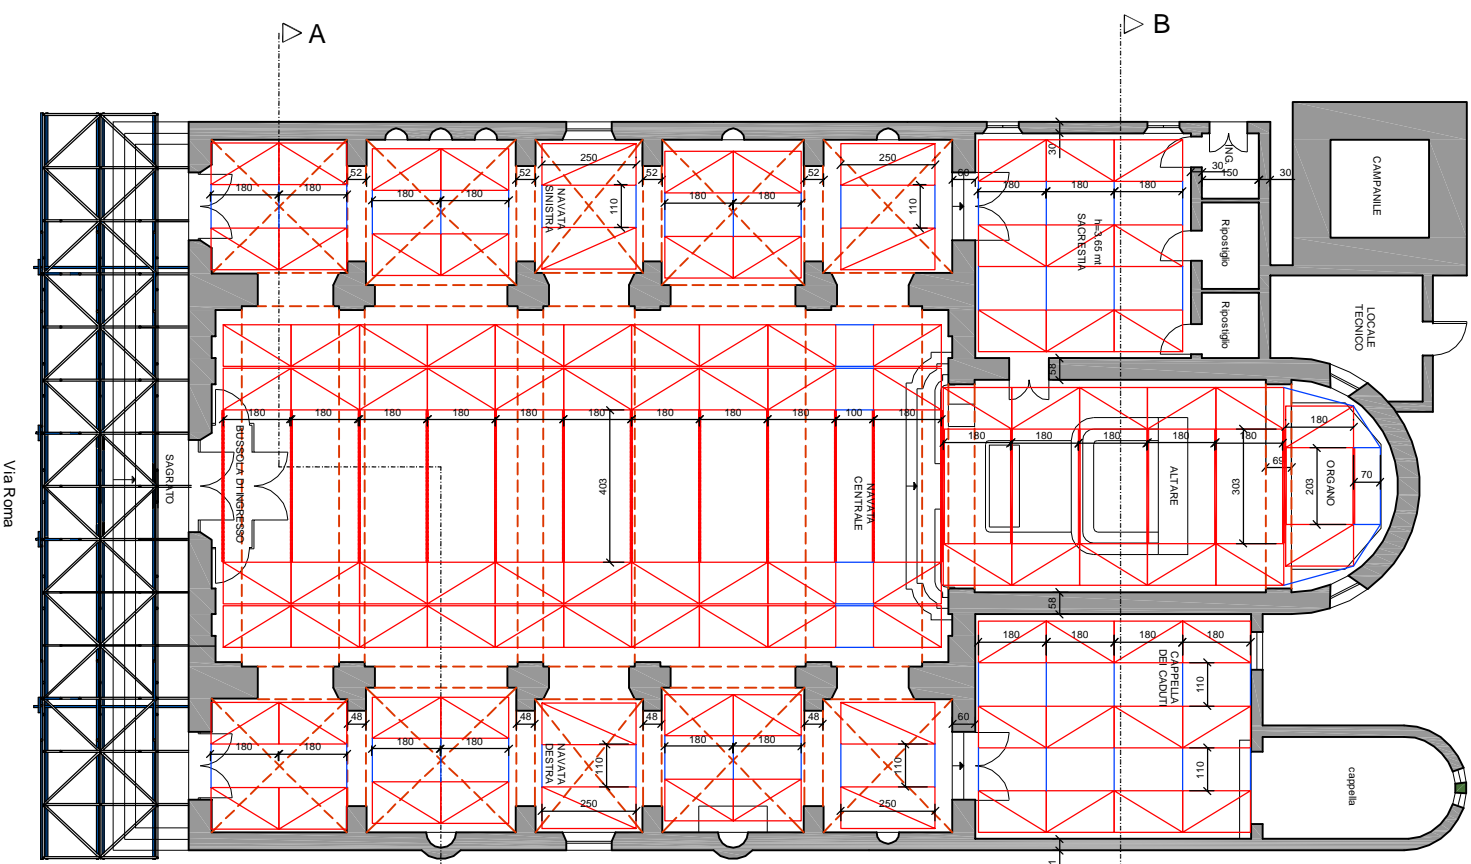


PIANTA SECONDO LIVELLO

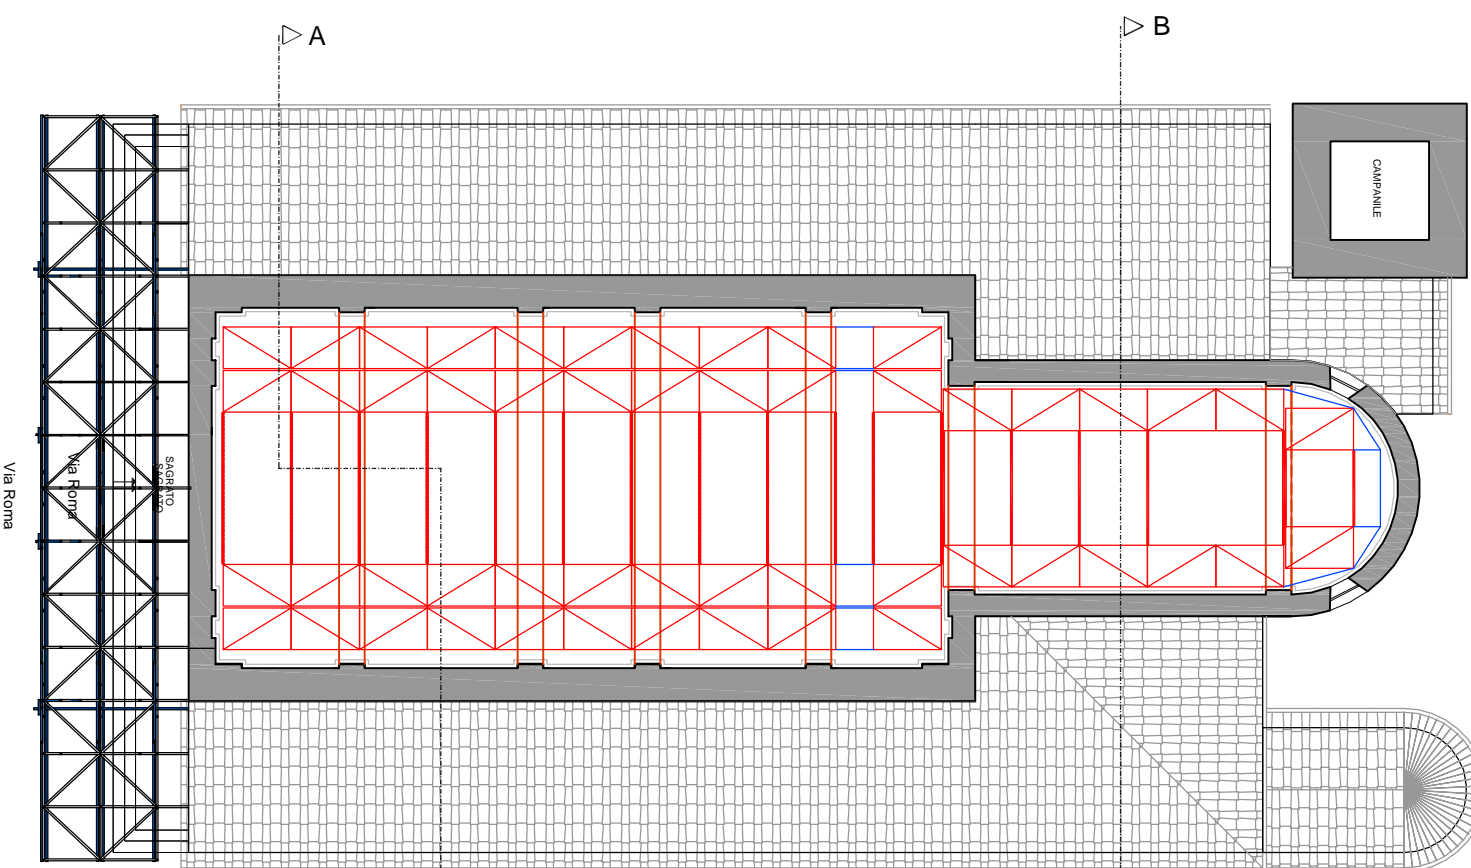


PIANTA TERZO LIVELLO


PONTEGGI ESTERNI

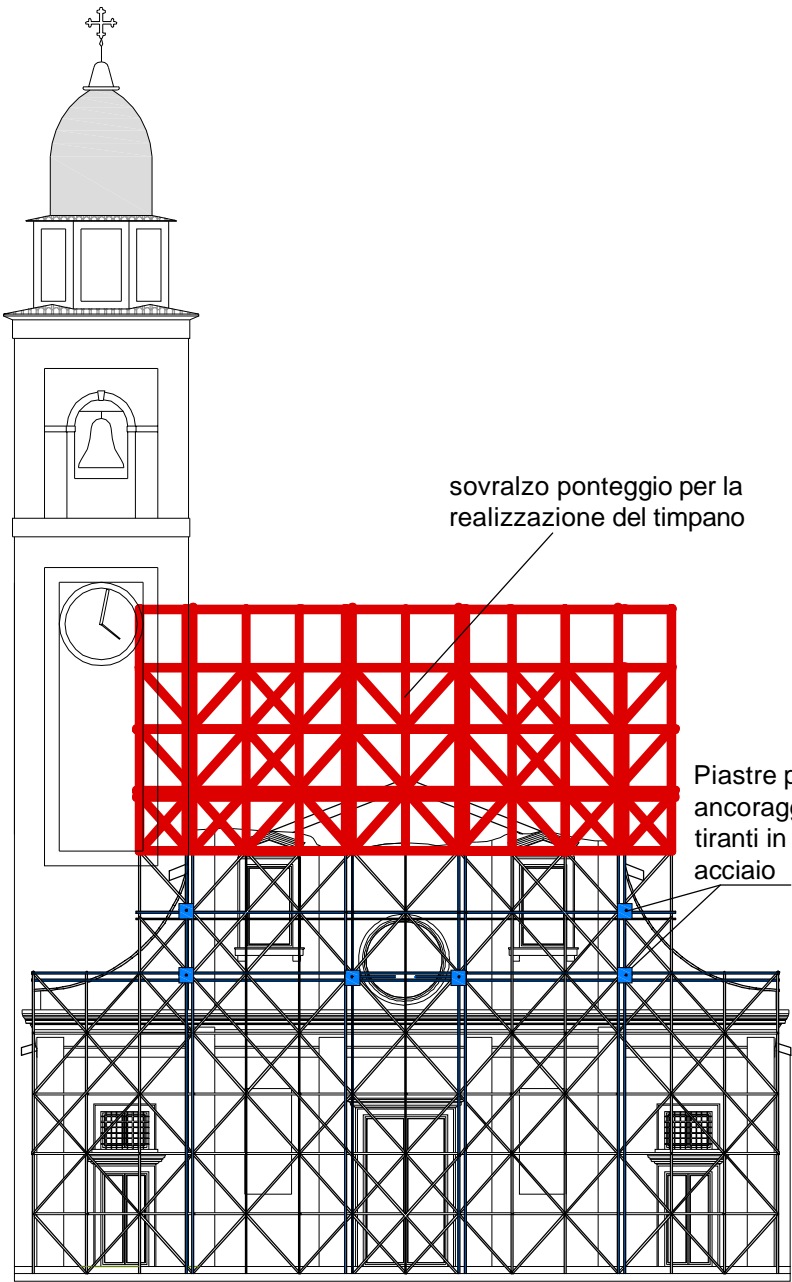

PONTEGGI ESTERNI

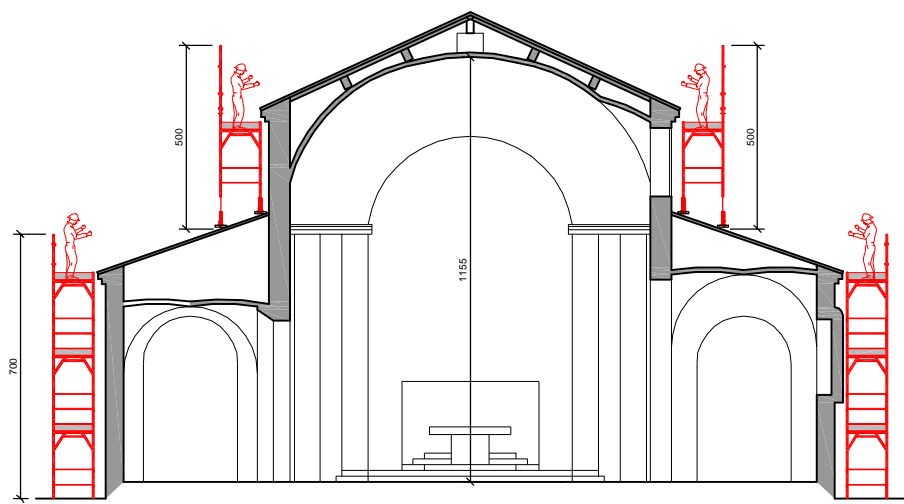


SEZIONE A-A

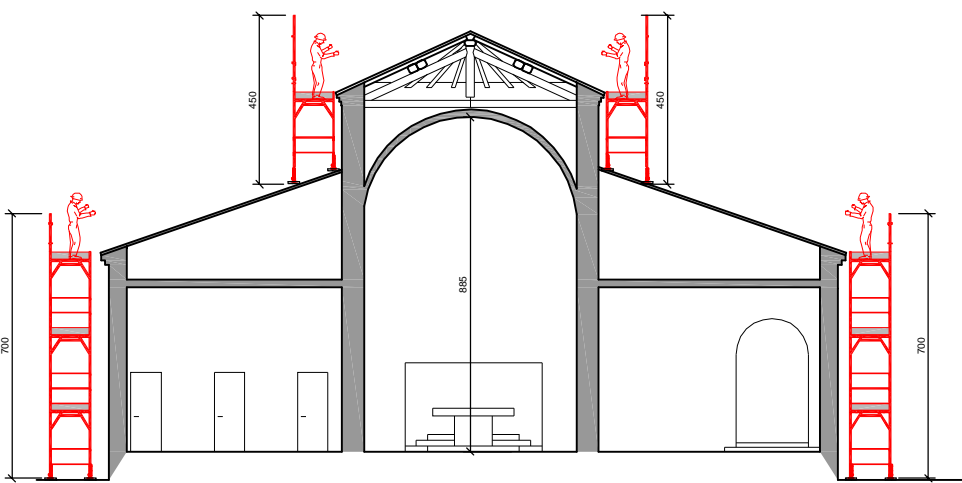


SEZIONE B-B

IPOTESI STRUTTURA COPERTURA ESTERNA CHIESA

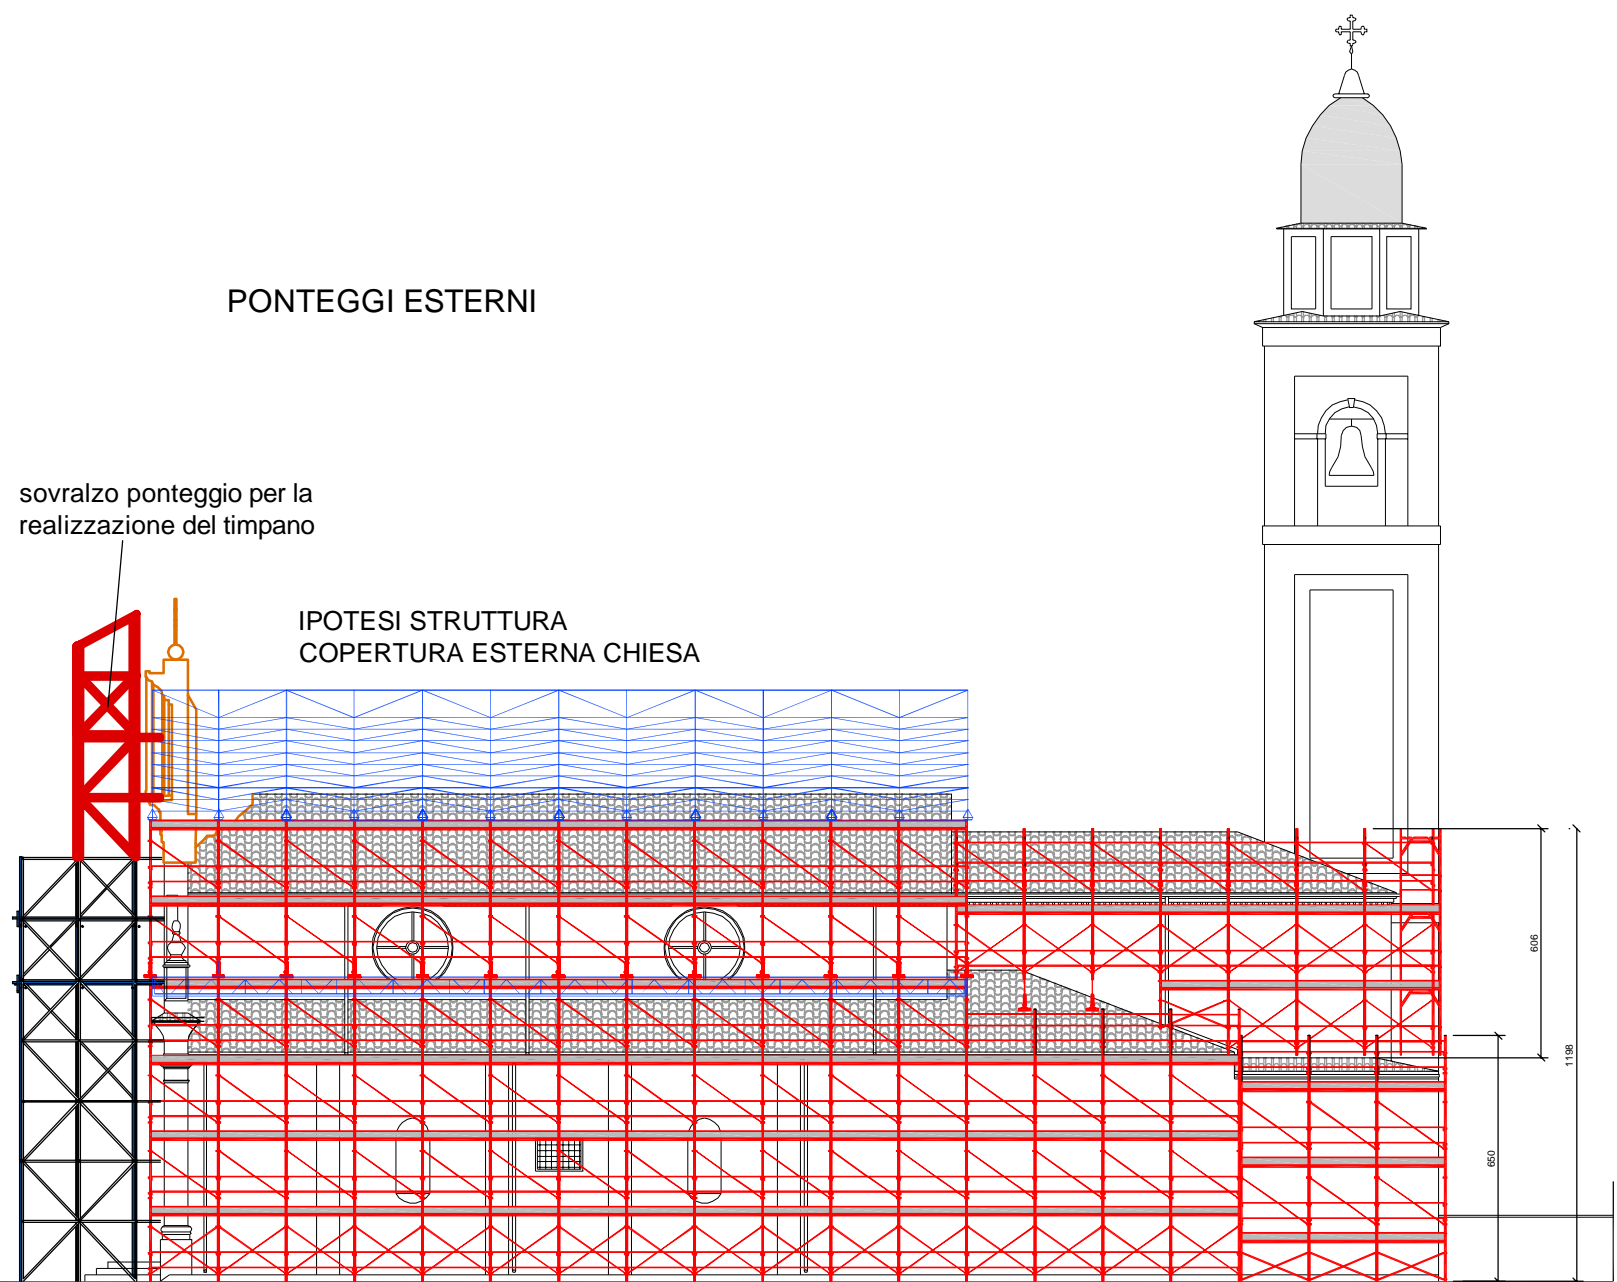


PROSPETTO PONTEGGI

PONTEGGI INTERNI

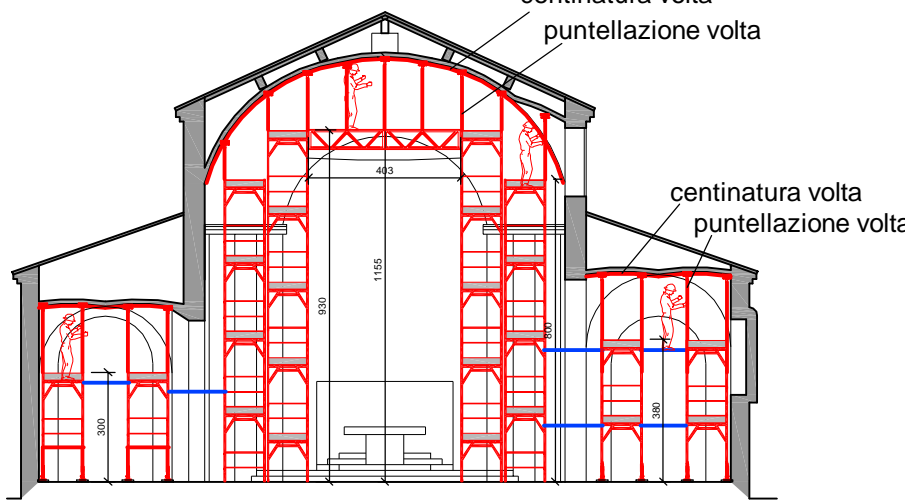

SEZIONE A-A

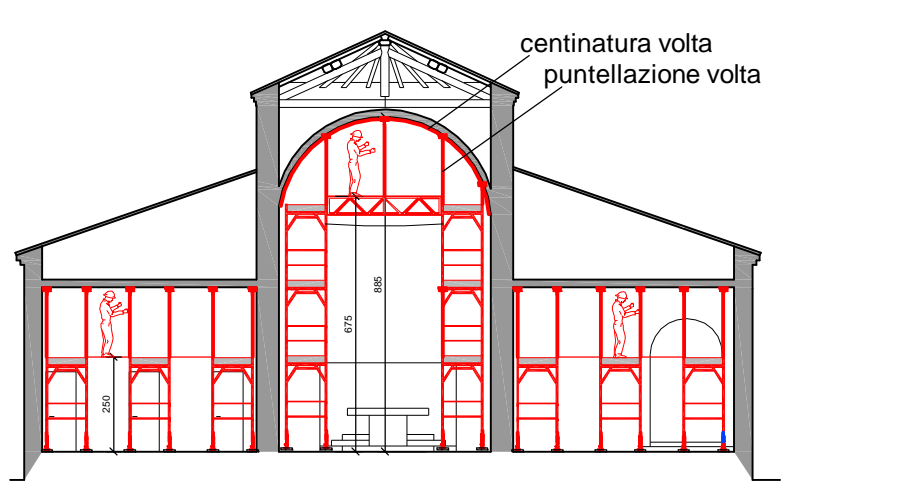


SEZIONE B-B

N.B.: Il ponteggio interno deve essere dimensionato in modo da sostenere la centinatura della volta

SEZIONE TRASVERSALE  
scala 1:200

\* La trave tralicciata dovrà essere ancorata alla muratura della Chiesa mediante piastre e tasselli in acciaio. I particolari esecutivi per la realizzazione della trave tralicciata e della diagonale di sostegno dovranno essere definiti in corso d'opera a cura dell'Impresa Esecutrice e dovranno essere approvati dalla Direzione dei Lavori.

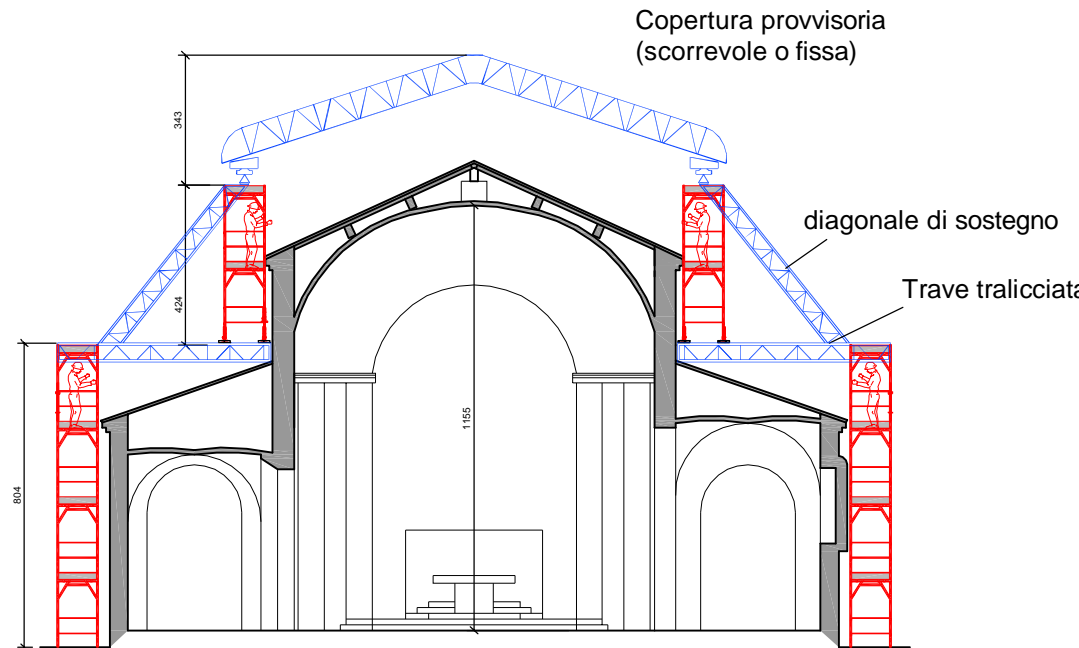

PROPRIETÀ  
**PARROCCHIA DI SAN GIOVANNI DEL DOSSO**  
**PARROCO - LEGALE RAPPRESENTANTE: DON PAOLO AZZINI**  
Via Roma, 11 - 46020 San Giovanni del Dosso (MN) - Tel. 0386/757082

**INTERVENTI DI RESTAURO E CONSOLIDAMENTO STRUTTURALE DELLA CHIESA PARROCCHIALE "SAN GIOVANNI BATTISTA" DI SAN GIOVANNI DEL DOSSO (MN)**  
**A SEGUITO DEGLI EVENTI SISMICI DEL MAGGIO 2012**  
**PROGETTO ESECUTIVO**  
**PROGETTO ARCHITETTONICO-STRUTTURALE**

**STATO DI PROGETTO - CONSOLIDAMENTO PONTEGGI**

PROGETTISTI  
ING. ALBERTO MANI  
ARCH. LUCIANO PASTORIO  
ING. PAOLO RAVELLI  
VIA A. SACCHI, 6 - 46100 MANTOVA  
tel.: 0376 222883 - fax: 0376 750904 - e-mail: alberto.mani@studiotecnico.com  
ARCH. MARTA FASOL  
VIA D. MANIN, 9 - 37122 VERONA  
cell.: 333 4253653 - fax: 0376 507917 - e-mail: lorenzogio@interfree.it

IMPIANTI MECCANICI  
PER IND. GIORGI LORENZO  
VIA S. PERTINI, 2/C - 46020 PEGOGNAGA (MN)  
cell.: 333 4253653 - fax: 0376 507917 - e-mail: lorenzogio@interfree.it

IMPIANTI ELETTRICI  
ING. ALLEGRETTI DARIO  
VIA ROMA, 9 - 46020 PEGOGNAGA (MN)  
tel.: 0376 550176 - cell.: 335 6482529 - e-mail: info@darioallegretti.it

RILIEVI  
POLITECNICO DI MILANO - POLO TERRITORIALE DI MANTOVA  
Laboratorio di Ricerca Mantova - **Hesutech group** (Heritage Survey Technology) - Dipartimento A.B.C.

REGIONE LOMBARDIA  
Provincia di Mantova  
COMUNE DI SAN GIOVANNI DEL DOSSO  
DIOCESI DI MANTOVA  
UFFICIO BENI CULTURALI ECCLESIASTICI  
T. 0376/19511 F. 0376/224740  
beniculturali@diocesidimantova.it  
**S. E. E. s.r.l.**  
Piazza Sordani, 11 - 46020 Mantova  
RESPONSABILE DEL PROCEDIMENTO  
Geom. Riccardo Paschioni

TAVOLA

**PC.01**

SCALA

**1:200**

TIMBRO

Data  
Giugno 2016  
Luglio 2017 (Revisione validazione)