LEGENDA

C

IMPIANTI NUOVI:
CALDAIA MURALE DA 90 KW, SISTEMAZIONE IDRAULICA IN C. TERMICA SEPARATA IN 5 ZONE, 3 FANCOIL PER SAGRESTIA E 2 LOCALI CAPPELLA, PEDANA RISCALDATA AD ACQUA SOTTO I BANCHI; – RISCALDAMENTO ZONA ALTARE CON PEDANA ELETTRICA NELLA POSIZIONE ATTUALE E ALLUNGAMENTO PEDANA ZONA BANCHI IN CASO DI RICOLLOCAMENTO ALTARE

IMPIANTI ESISTENTI E MANTENUTI:
IMPIANTO A BATTISCOPA A 3 E 2 GIRI, COLLETTORI DI PARTENZA DA 10, DA 3 E 3 ATTACCHI PER IMPIANTI A BATTISCOPA, 2 LINEE DN 32 CON STACCHI DN 26 PER ALIMENTAZIONE NUOVA PEDANA SOTTO I BANCHI E CANNA FUMARIA CENTRALE TERMICA

IMPIANTI DA ELIMINARE:
IMPIANTO A BATTISCOPA AD 1 GIRO PER SAGRESTIA E CAPPELLA, RADIATORE A GAS PER SAGRESTIA, CENTRALE TERMICA DA kW 25 E LINEE ALLE SOTTOSTAZIONI

TB TERMOSTATO A COMANDO DI VALVOLA DI ZONA IMP. A BATTISCOPA
TF TERMOSTATO A COMANDO DI VENTILCONVETTORE
OR OROLOGIO SETTIMANALE PER COMANDO IMP. PAV. ZONA BANCHI

REGIONE LOMBARDIA
RegioneLombardia

PROVINCIA DI MANTOVA

COMUNE DI SAN GIOVANNI DEL DOSSO

DIOCESI DI MANTOVA
UFFICIO BENI CULTURALI ECCLESIASTICI
T 0376319511 F 0376224740
beniculturali@diocesidimantova.it
S. E. E. s.r.l.
Piazza Sordello, 13 - 46100 Mantova
RESPONSABILE DEL PROCEDIMENTO
Geom. Riccardo Pacchioni

PROPRIETA'
PARROCCHIA DI SAN GIOVANNI DEL DOSSO
PARROCO - LEGALE RAPPRESENTANTE: DON PAOLO AZZINI
Via Roma, 11 - 46020 San Giovanni del Dosso (MN) - Tel. 0386/757082

INTERVENTI DI RESTAURO E CONSOLIDAMENTO STRUTTURALE DELLA CHIESA PARROCCHIALE "SAN GIOVANNI BATTISTA" DI SAN GIOVANNI DEL DOSSO (MN) A SEGUITO DEGLI EVENTI SISMICI DEL MAGGIO 2012

PROGETTO ESECUTIVO
PROGETTO IMPIANTI MECCANICI

PIANTA PIANO TERRA CON IMPIANTO TERMICO

TAVOLA **M.02**

SCALA **1:100**

PROGETTISTI
ING. ALBERTO MANI
ARCH. LUCIANO PASTORIO
ING. PAOLO RAVELLI
VIA A. SACCHI, 6 - 46100 MANTOVA
tel.: 0376 222683 - fax: 0376 750904 - e-mail: alberto.mani@studiotecnicomp.it
ARCH. MARTA FASOL
VIA D. MANIN, 9 - 37122 VERONA
cell.: 333 4619603 - fax: 045 4851277 - e-mail: info@emmeastudio.it
emmeastudio

IMPIANTI MECCANICI
PER.IND. GIORGI LORENZO
VIA S. PERTINI, 2/C - 46020 PEGOGNAGA (MN)
cell.: 338 4253839 - fax: 0376 507917 - e-mail: lorenzogiorgi@interfree.it

IMPIANTI ELETTRICI
ING. ALLEGRETTI DARIO
VIA ROMA, 9 - 46020 PEGOGNAGA (MN)
tel: 0376 550176 - cell.: 335 6482529 - e-mail: info@darioallegretti.it
STUDIO ALLEGRETTI

RILIEVI
POLITECNICO DI MILANO - POLO TERRITORIALE DI MANTOVA
Laboratorio di Ricerca Mantova - **Hesutech group** (Heritage Survey Technology) - Dipartimento A.B.C.

TIMBRO

Data
Giugno 2016

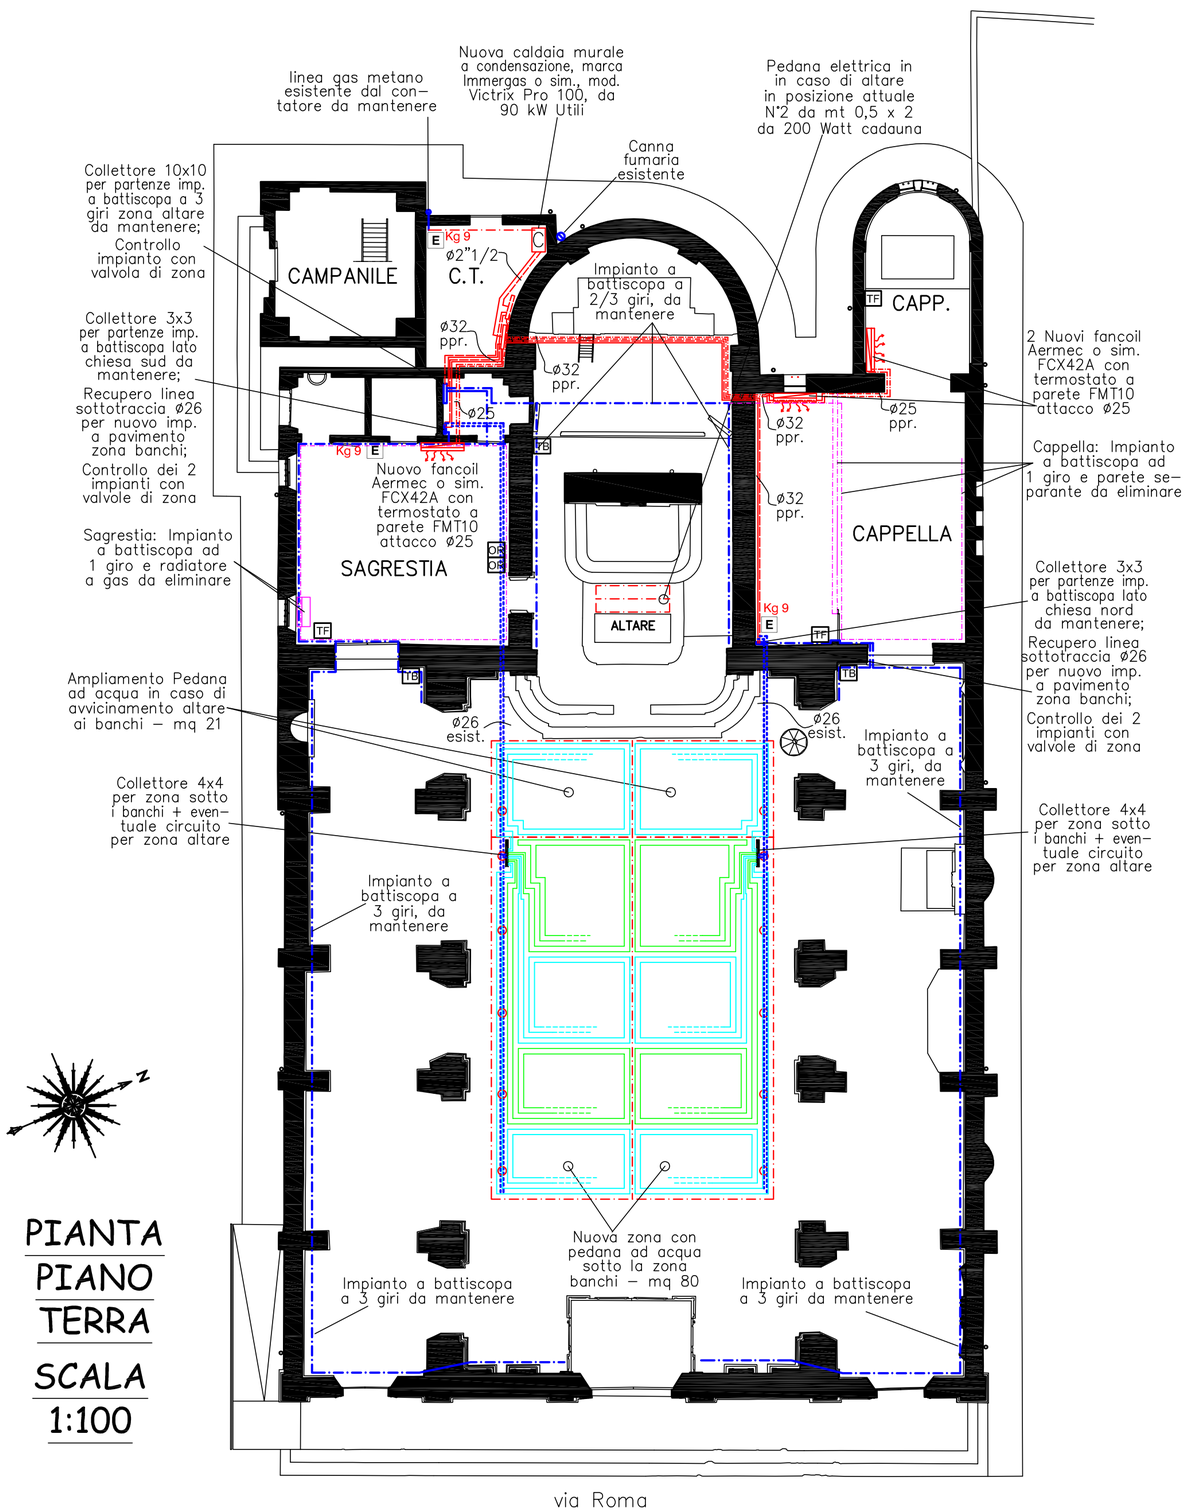

PIANTA PIANO TERRA
SCALA 1:100