


SEZIONE 1A




SEZIONE 4A



SEZIONE 4B

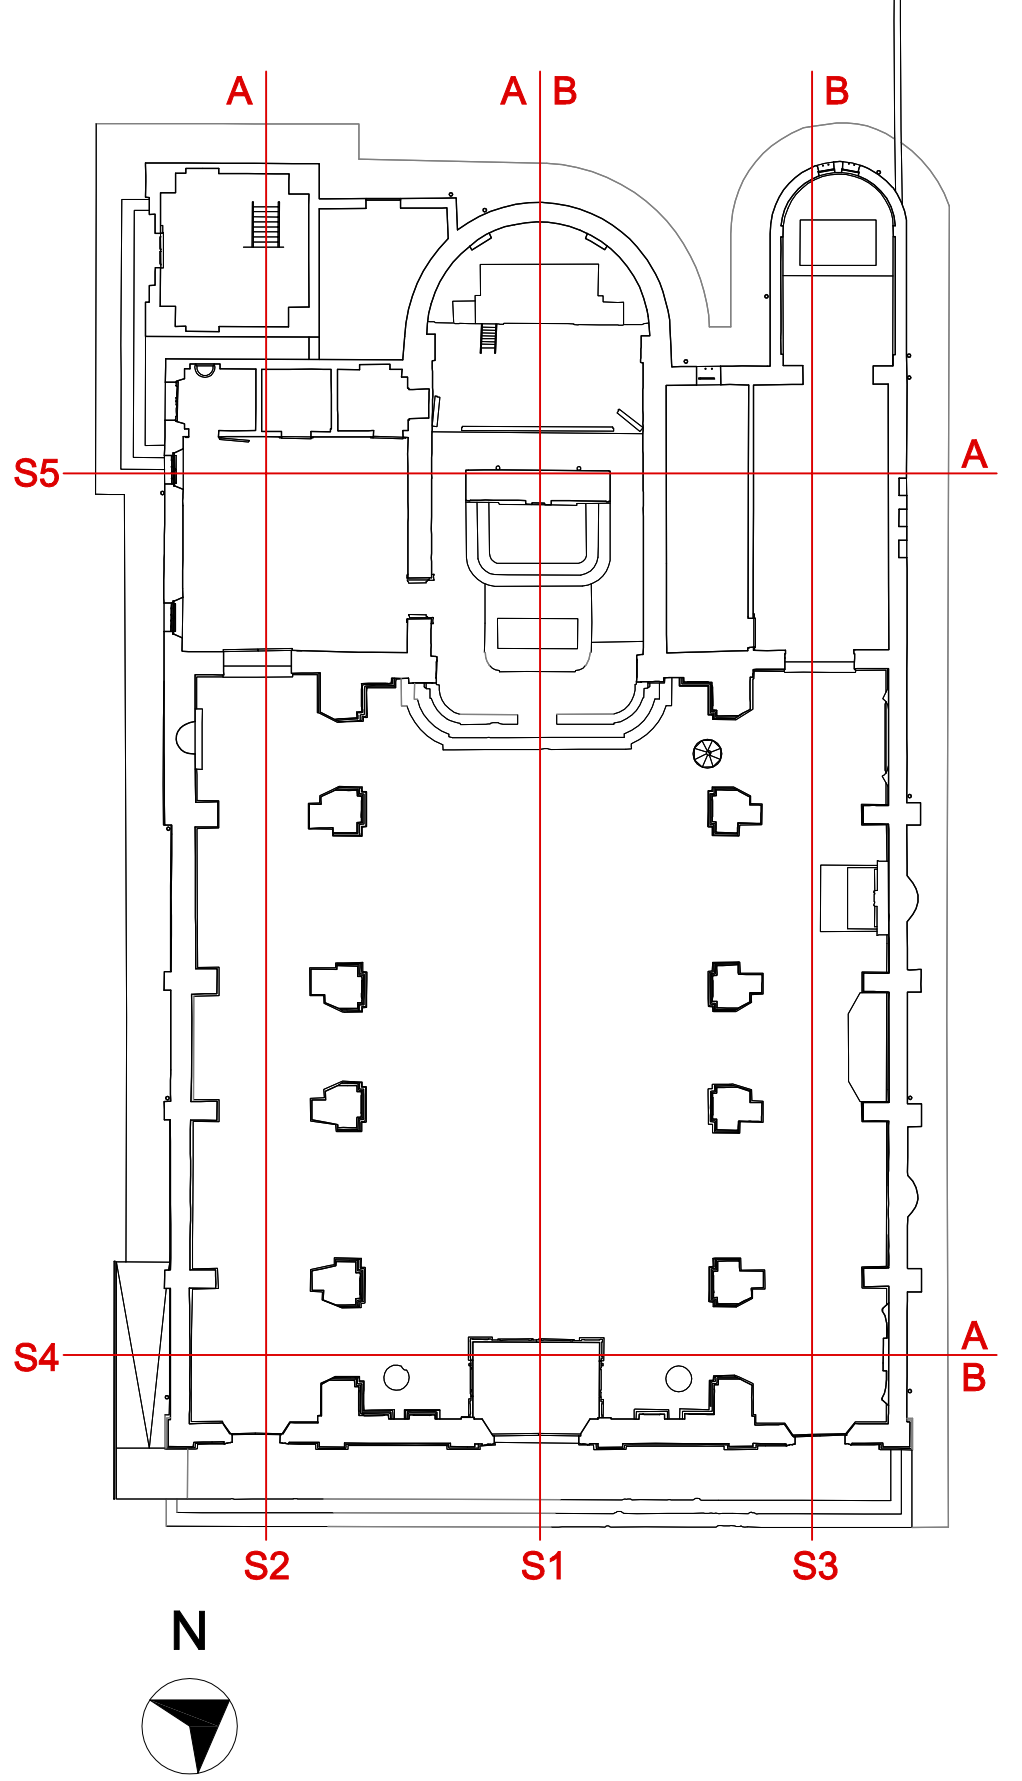


PIANTA scala 1:200

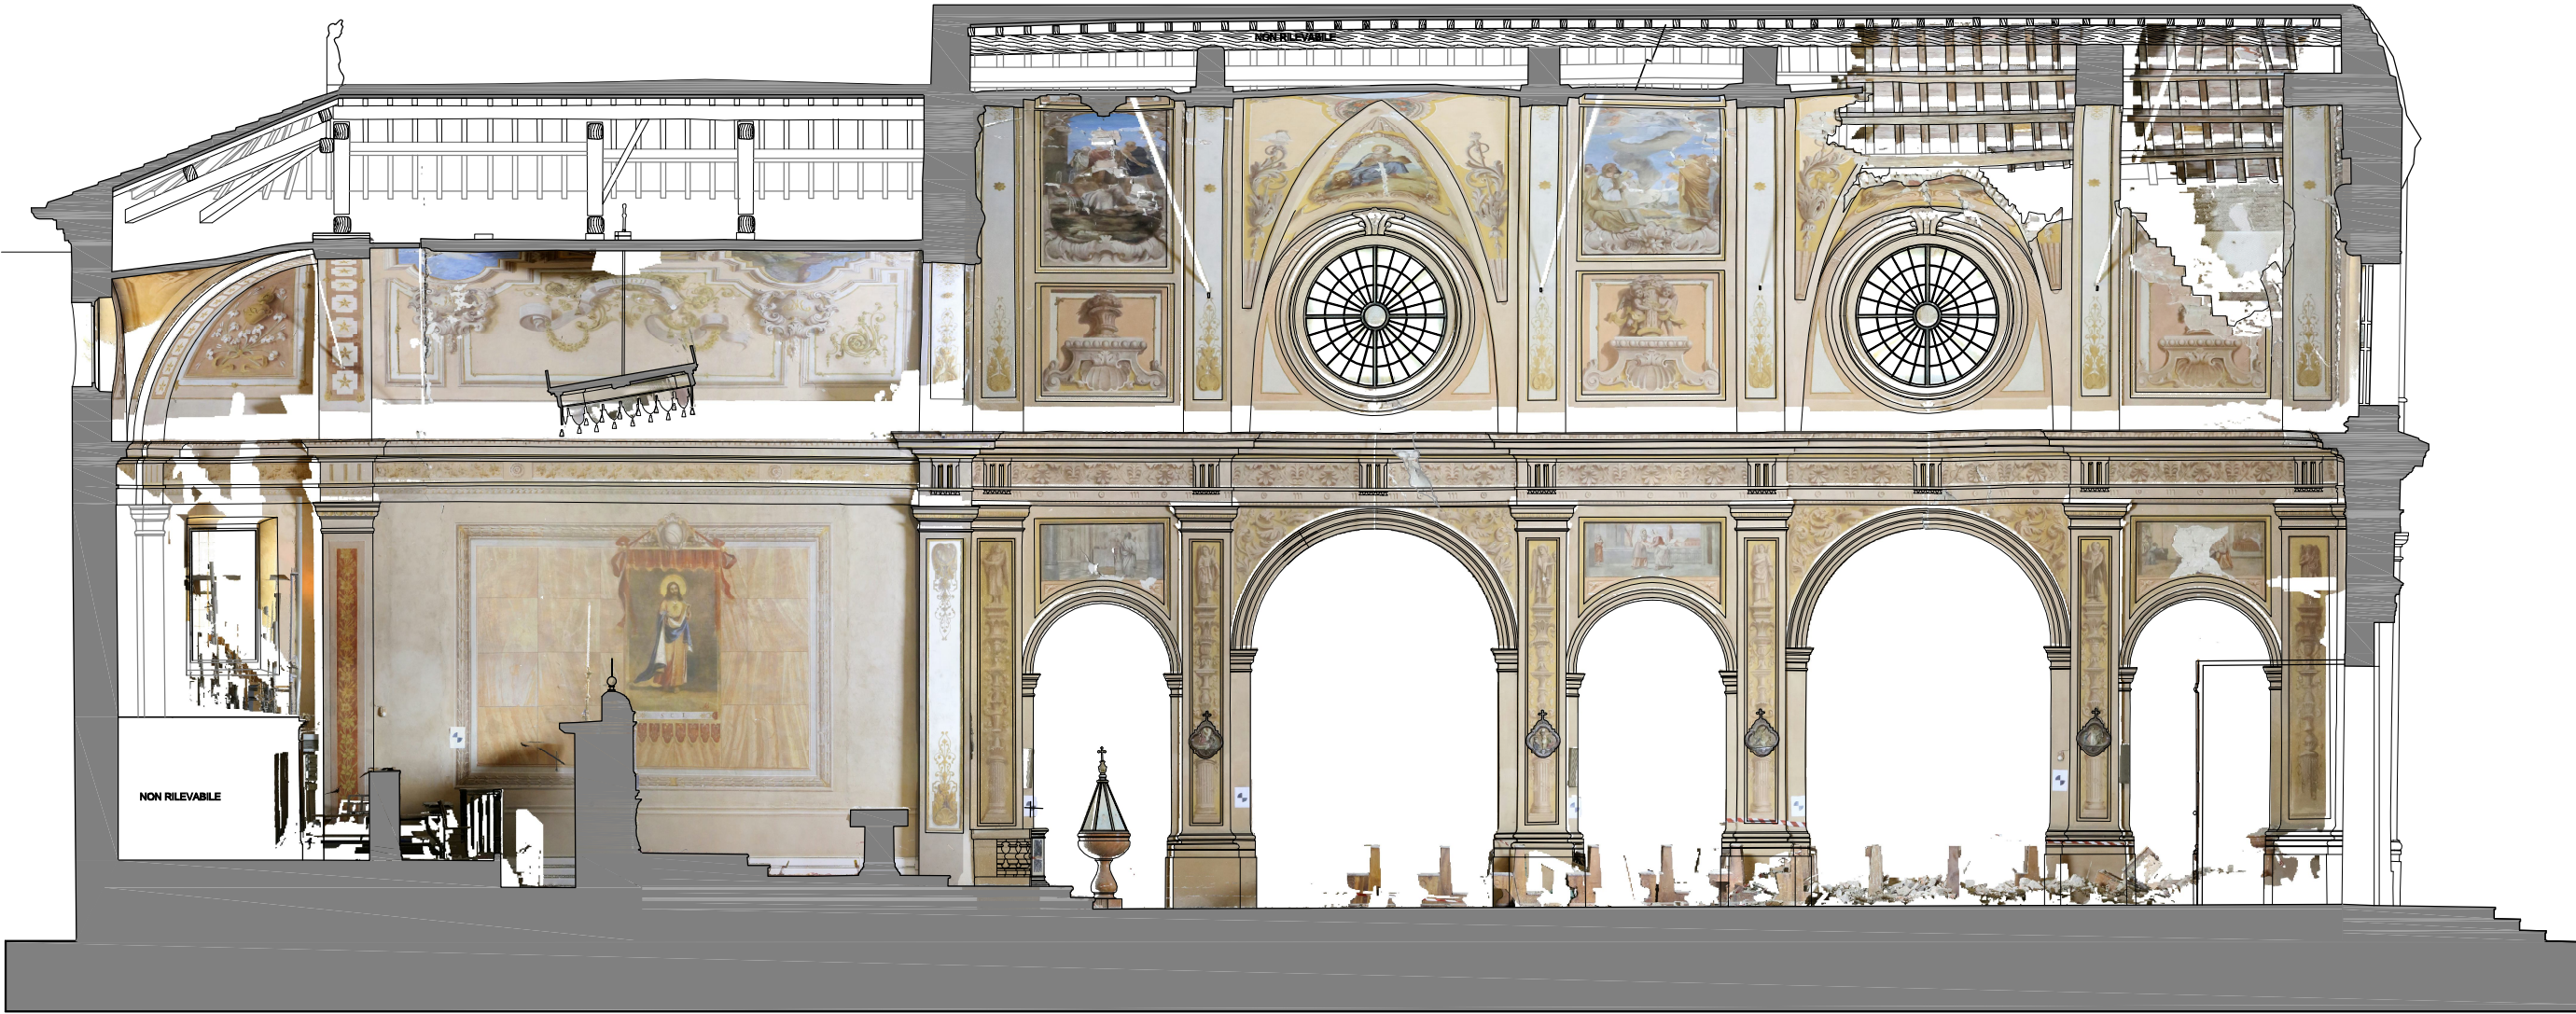

SEZIONE 1B



SEZIONE 5A

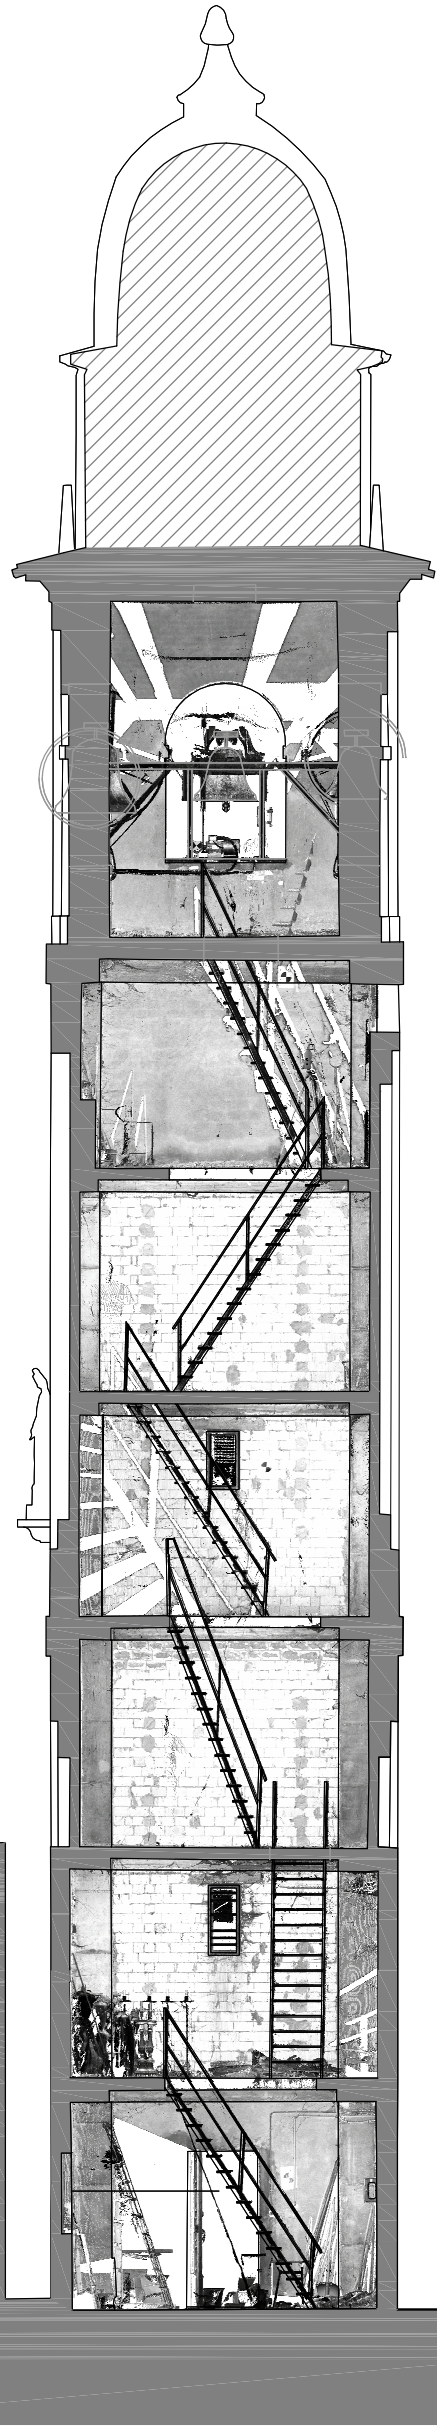

SEZIONE 3B



SEZIONE 2A

		<div>REGIONE LOMBARDIA Provincia di Mantova Comune di San Giovanni del Dosso DIOCESI DI MANTOVA UFFICIO BENI CULTURALI ECCLESIASTICI T. 0376 319511 F. 0376 224740 beniculturali@diocesi.dimantova.it S.E.E. s.r.l. RESPONSABILE DEL PROCEDIMENTO Geom. Riccardo Pacchioni</div>			
<div>PROPRIETÀ PARROCCHIA DI SAN GIOVANNI DEL DOSSO PARROCO - LEGALE RAPPRESENTANTE: DON PAOLO AZZINI Via Roma, 11 - 46020 San Giovanni del Dosso (MN) - Tel. 0386/757082</div>		TAVOLA			
<div>INTERVENTI DI RESTAURO E CONSOLIDAMENTO STRUTTURALE DELLA CHIESA PARROCCHIALE "SAN GIOVANNI BATTISTA" DI SAN GIOVANNI DEL DOSSO (MN) A SEGUITO DEGLI EVENTI SISMICI DEL MAGGIO 2012 PROGETTO ESECUTIVO PROGETTO ARCHITETTONICO-STRUTTURALE</div>		P.03			
STATO DI FATTO		SCALA			
RILIEVO ARCHITETTONICO: SEZIONI		1:100			
<div>PROGETTISTI ING. ALBERTO MANI ARCH. LUCIANO PASTORIO ING. PAOLO RAVELLI VIA A. SACCHI, 6 - 46100 MANTOVA tel.: 0376 222883 - fax: 0376 750904 - e-mail: alberto.mani@studiotecniciomp.it ARCH. MARTA FASOL VIA D. MANIN, 9 - 37122 VERONA cell.: 333 4619603 - fax: 045 4851277 - e-mail: lorenczorgi@interfree.it</div>		TIMBRO			
<div>IMPIANTI MECCANICI PER IND. GIORGI LORENZO VIA S. PERTINI, 2/C - 46020 PEGOGNAGA (MN) cell.: 338 4253839 - fax: 0376 507917 - e-mail: lorenczorgi@interfree.it</div>		<div>IMPIANTI ELETTRICI ING. ALLEGRETTI DARIO VIA ROMA, 5 - 46020 PEGOGNAGA (MN) tel.: 0376 550176 - cell.: 335 6482520 - e-mail: info@darioallegretti.it</div>		<div>STUDIO ALLEGRETTI</div>	
<div>RILEVI POLITECNICO DI MILANO - POLO TERRITORIALE DI MANTOVA Laboratorio di Ricerca Mantova - Hesusitech group (Heritage Survey Technology) - Dipartimento A.B.C.</div>		Data Giugno 2016			