


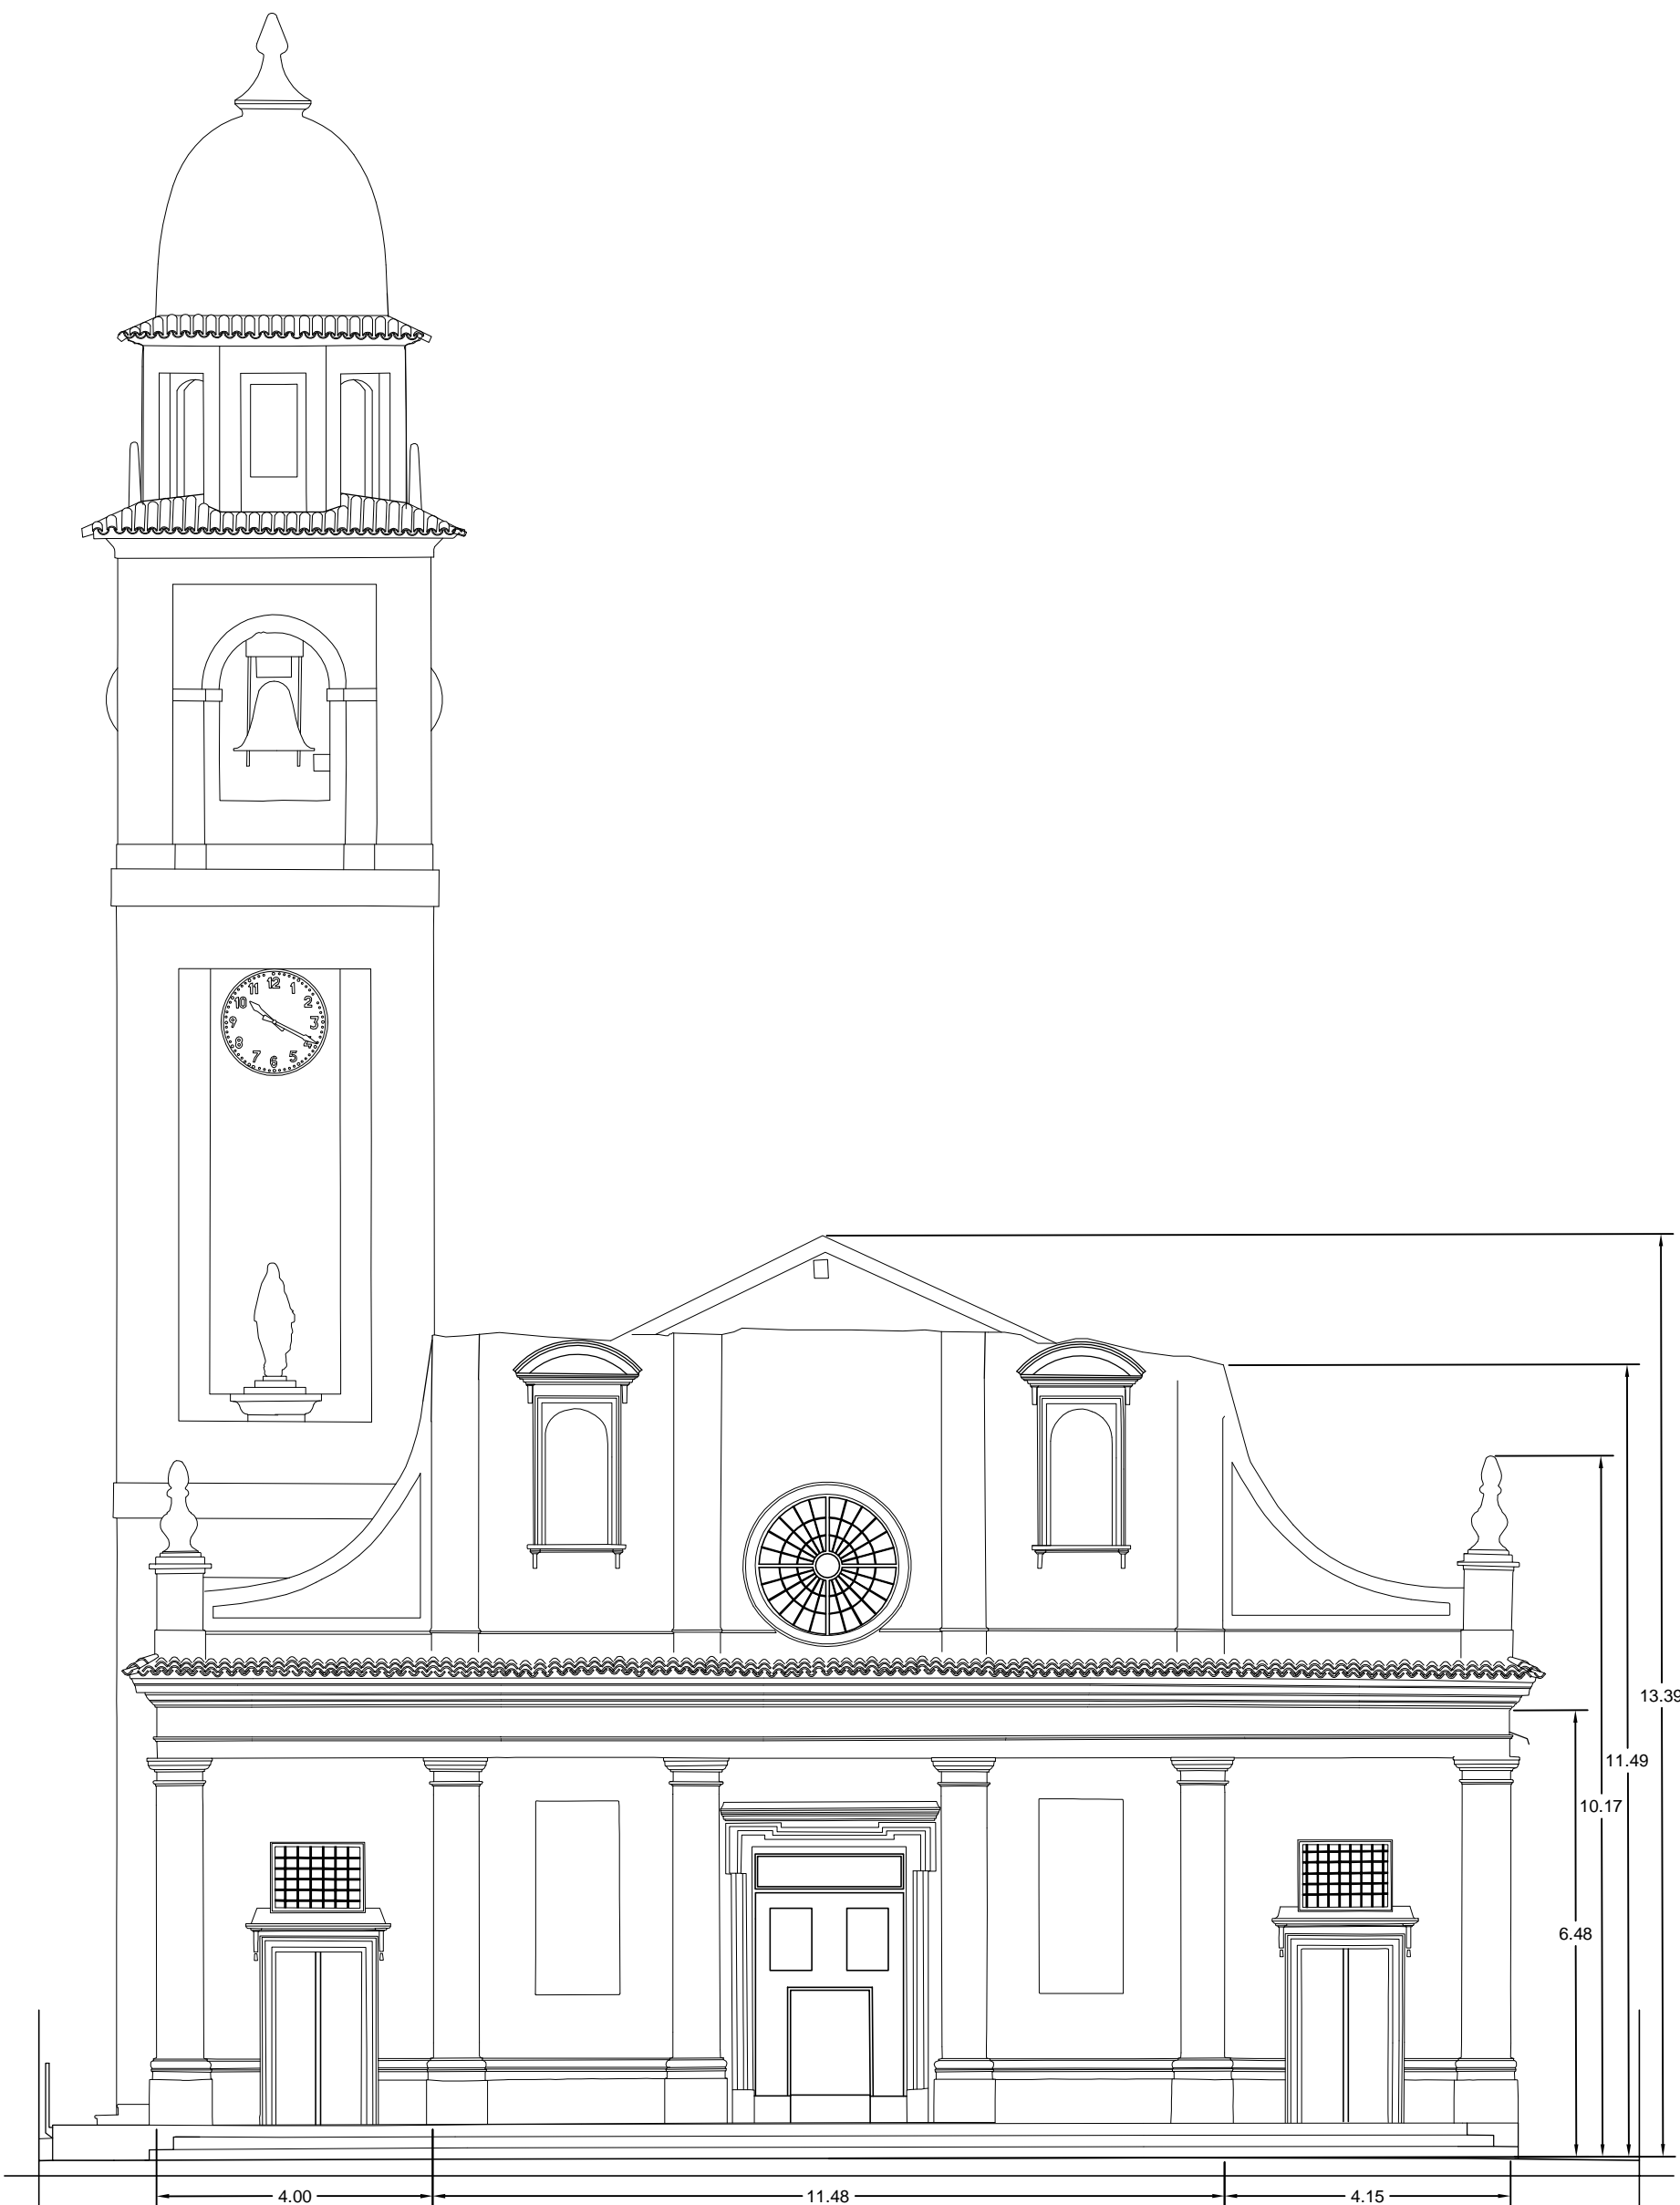


PROSPETTO NORD



PROSPETTO SUD



PROSPETTO EST

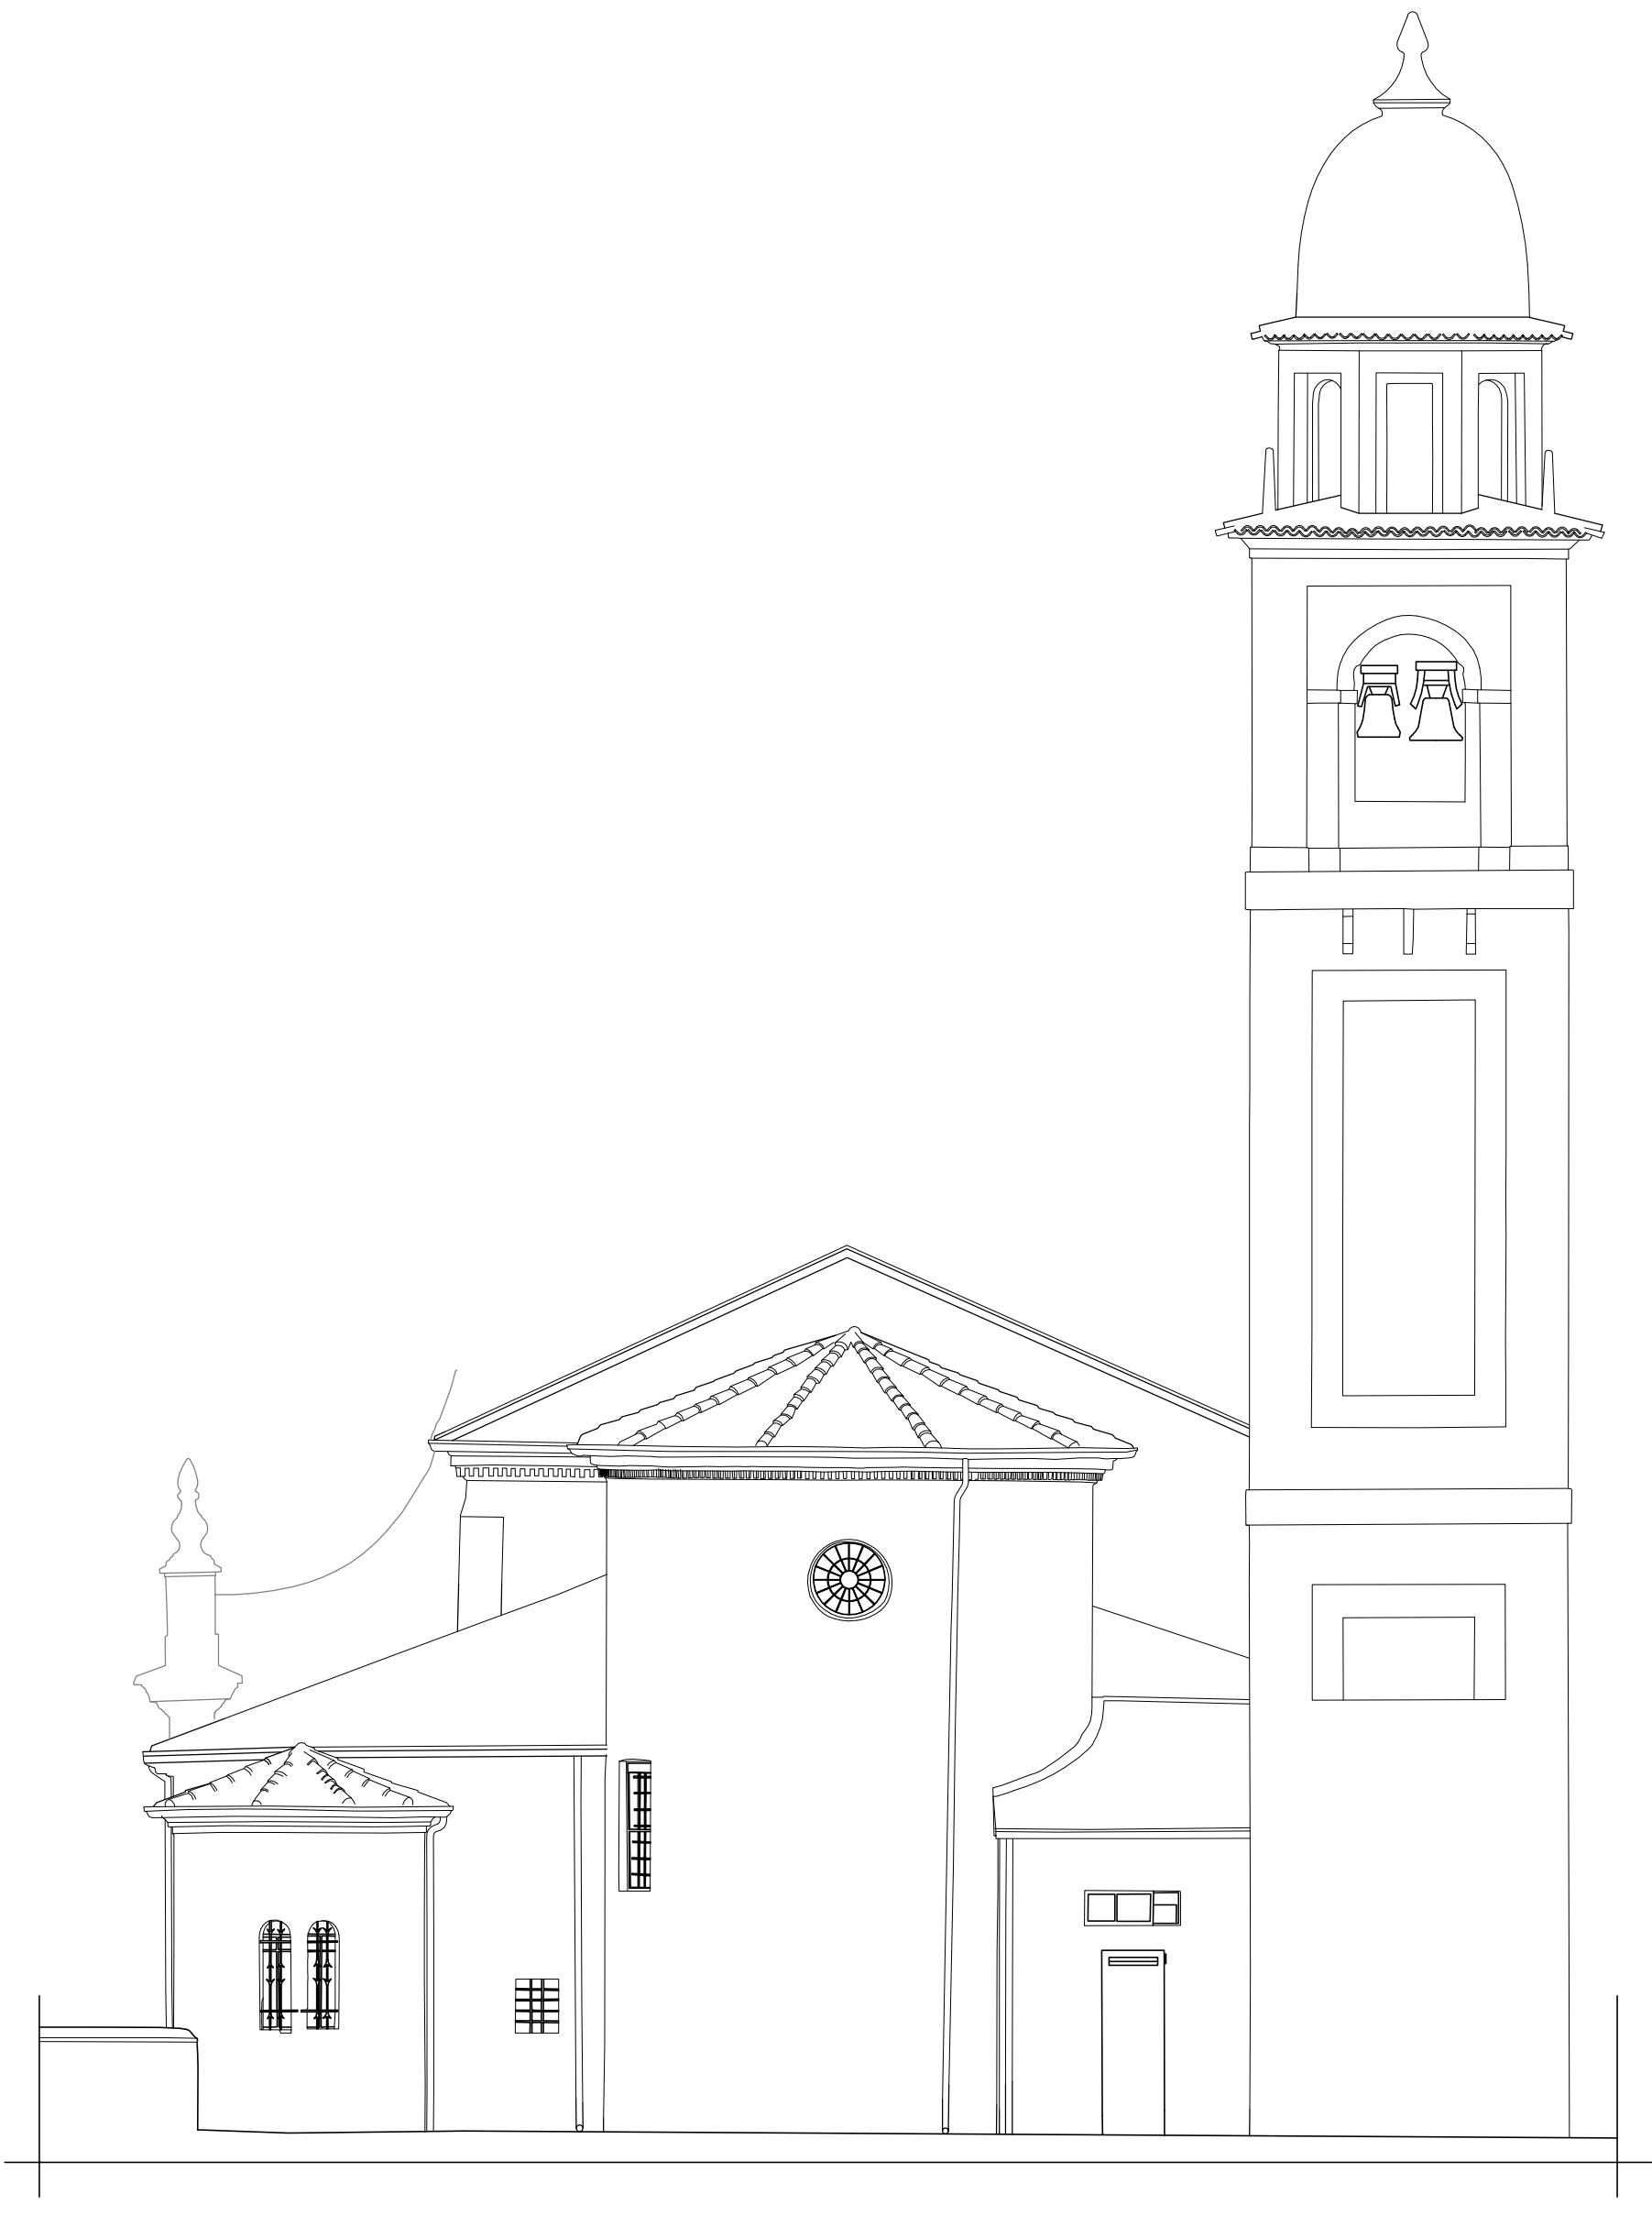

PROSPETTO OVEST

| | | | |
|---|--|--|--|
|  | | <div>REGIONE LOMBARDIA  Provincia di Mantova  Comune di San Giovanni del Dosso  DIOCESI DI MANTOVA UFFICIO BENI CULTURALI ECCLESIASTICI T. 0376/319511 F. 0376/224740 beniculturali@diocesisdimantova.it  RESPONSABILE DEL PROCEDIMENTO Geom. Riccardo Pacchiani</div> | |
| PROPRIETÀ: PARROCCHIA DI SAN GIOVANNI DEL DOSSO PARROCO - LEGALE RAPPRESENTANTE: DON PAOLO AZZINI Via Roma, 11 - 46020 San Giovanni del Dosso (MN) - Tel. 0386/757082 | | TAVOLA | |
| INTERVENTI DI RESTAURO E CONSOLIDAMENTO STRUTTURALE DELLA CHIESA PARROCCHIALE "SAN GIOVANNI BATTISTA" DI SAN GIOVANNI DEL DOSSO (MN) A SEGUITO DEGLI EVENTI SISMICI DEL MAGGIO 2012 | | P.04 | |
| PROGETTO ESECUTIVO PROGETTO ARCHITETTONICO-STRUTTURALE | | SCALA | |
| STATO DI FATTO RILIEVO ARCHITETTONICO: PROSPETTI | | 1:100 | |
| PROGETTISTI: ING. ALBERTO MANI ARCH. LUCIANO PASTORIO ING. PAOLO RAVELLI VIA A. SACCHI, 6 - 46100 MANTOVA tel. 0376/228653 - fax: 0376/755054 - e-mail: alberto.mani@studiosoncomp.it ARCH. MARTA FASOL VIA D. MANIN, 9 - 37122 VERONA tel. 045/4819503 - fax: 045/4851277 - e-mail: info@ermestudio.it IMPIANTI MECCANICI PER IND. GIORGI LORENZO VIA S. PERTINI, 2/C - 46020 PEGOGNAGA (MN) tel. 0376/550176 - cel. 335/6482529 - fax: 0376/507917 - e-mail: lorenzogiorgi@interfree.it IMPIANTI ELETTRICI ING. ALLEGRETTI DARIO VIA ROMA, 9 - 46020 PEGOGNAGA (MN) tel. 0376/550176 - cel. 335/6482529 - e-mail: info@darioallegretti.it | | TIMBRO | |
| RILIEVI  POLITECNICO DI MILANO - POL.O TERRITORIALE DI MANTOVA Laboratorio di Ricerca Mantova - Hesutech group (Heritage Survey Technology) - Dipartimento A.B.C. | | Data Giugno 2016 | |