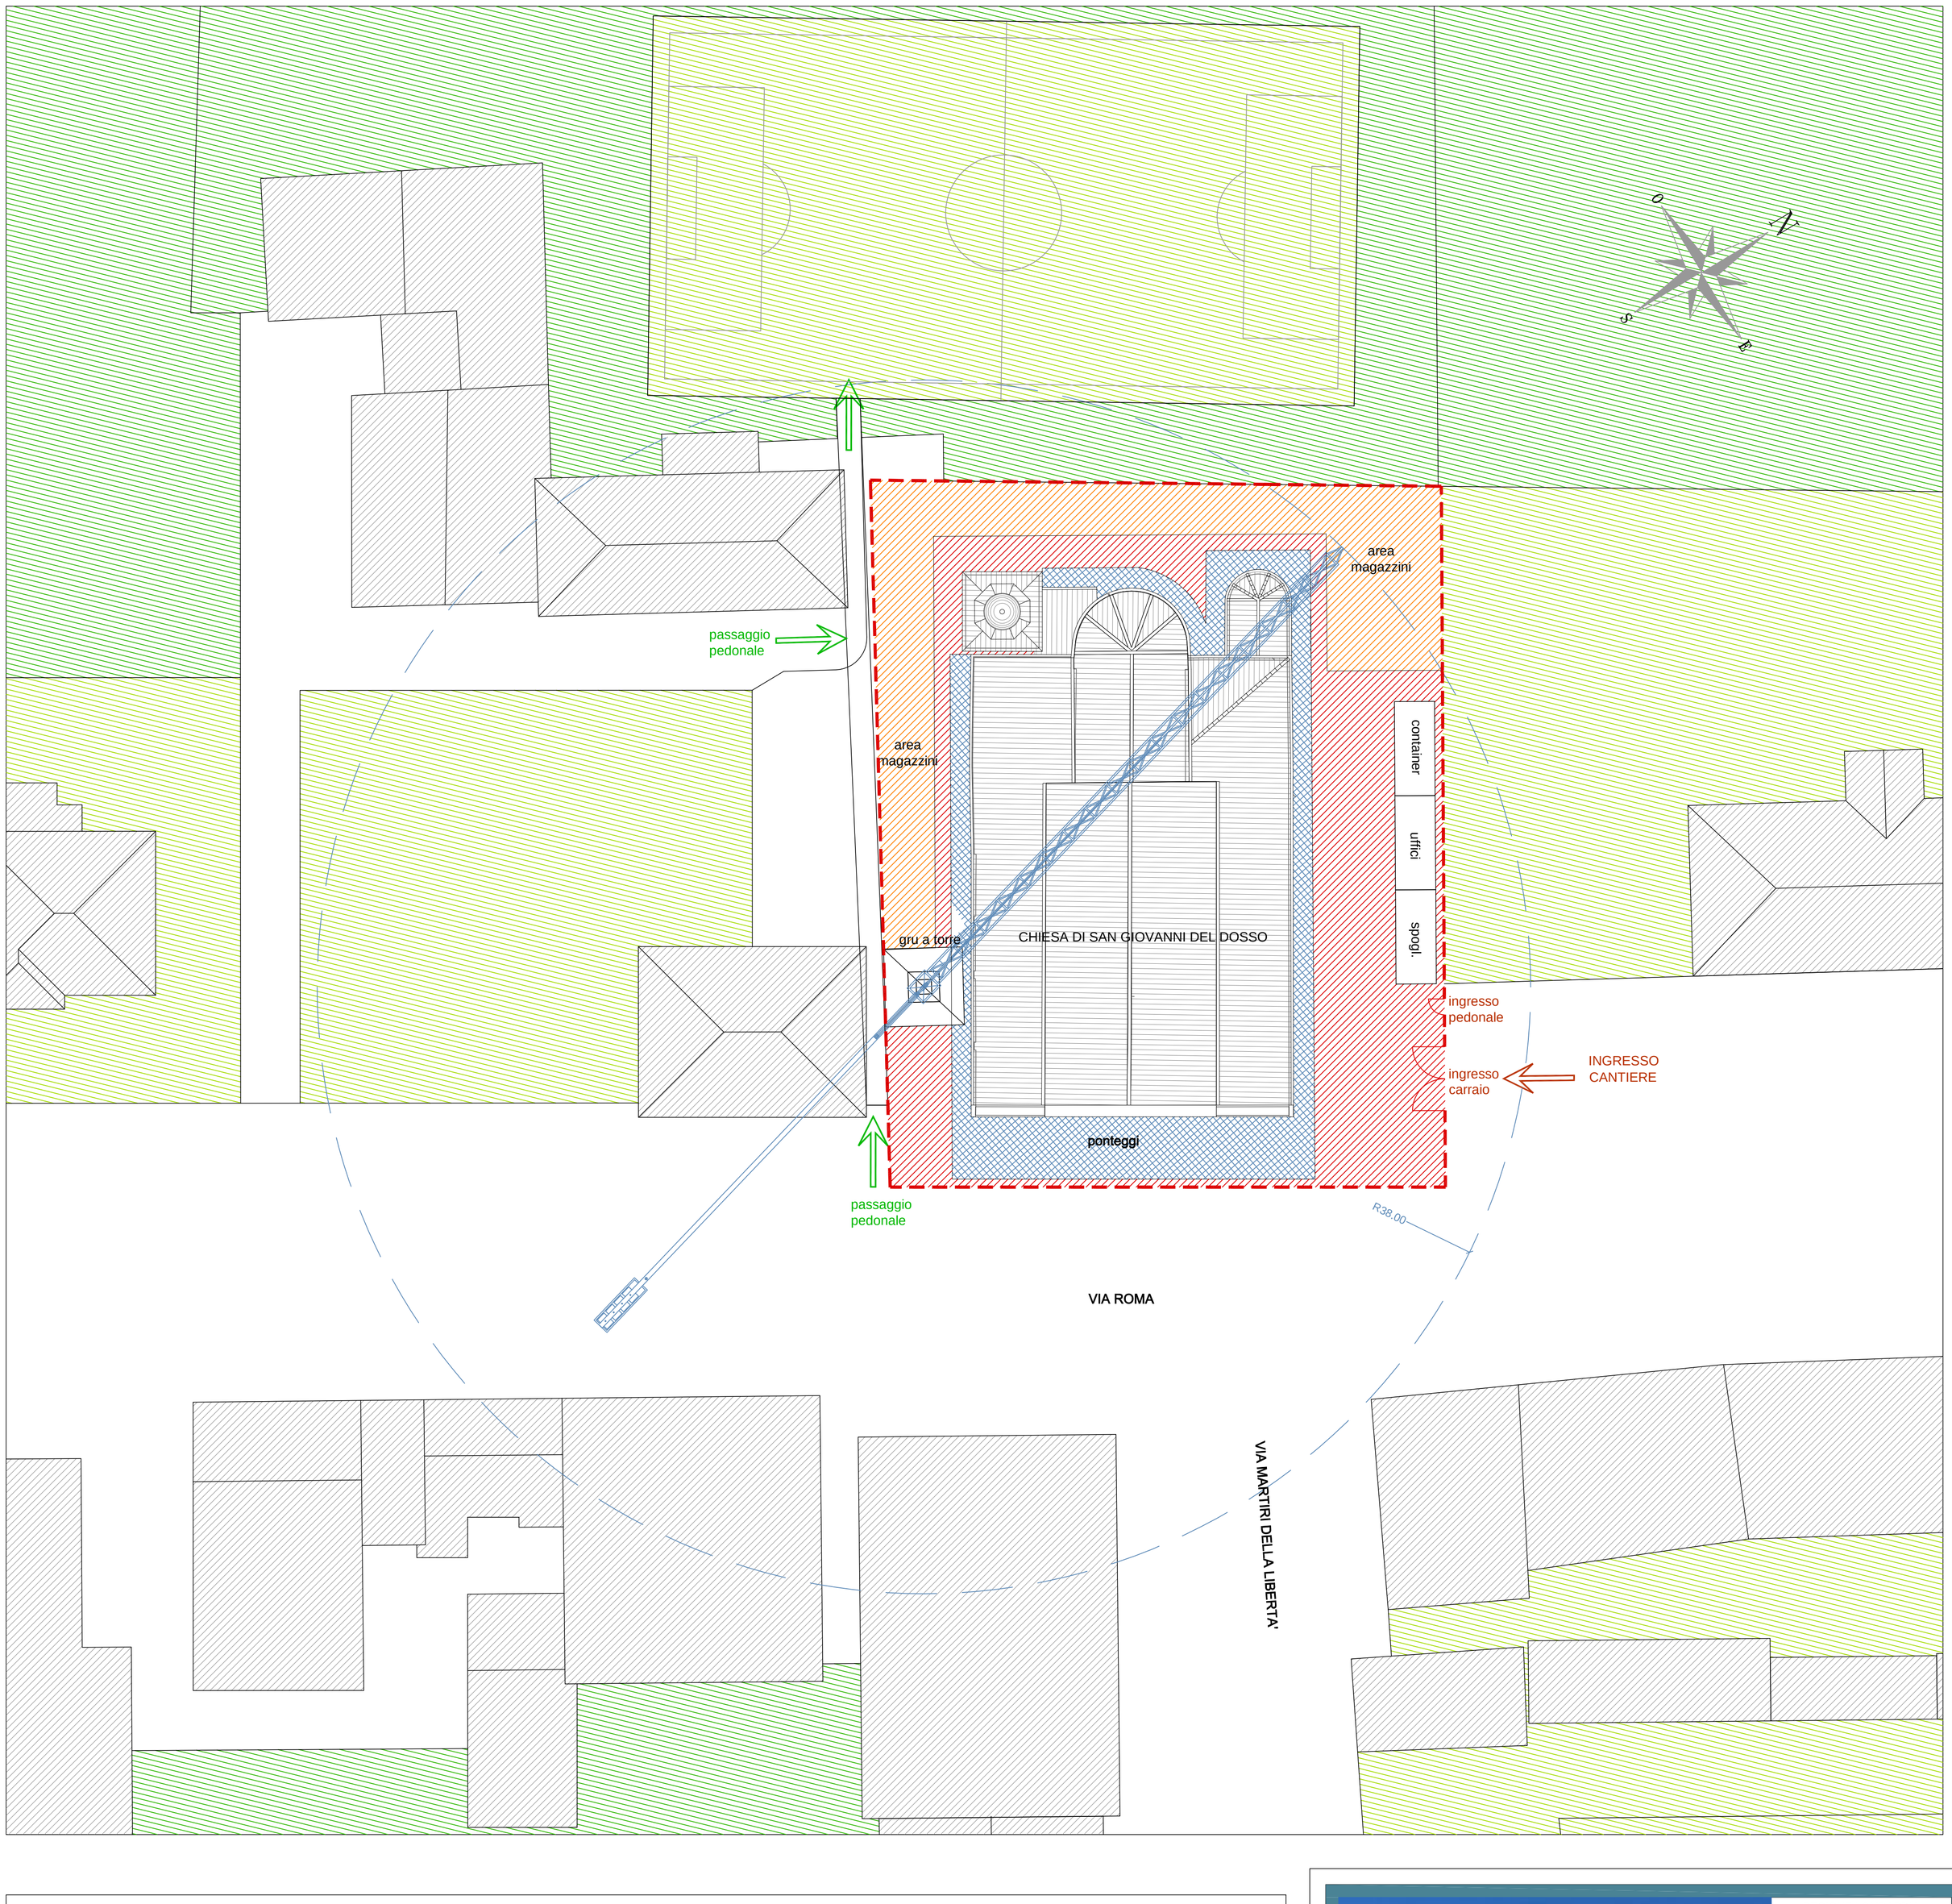

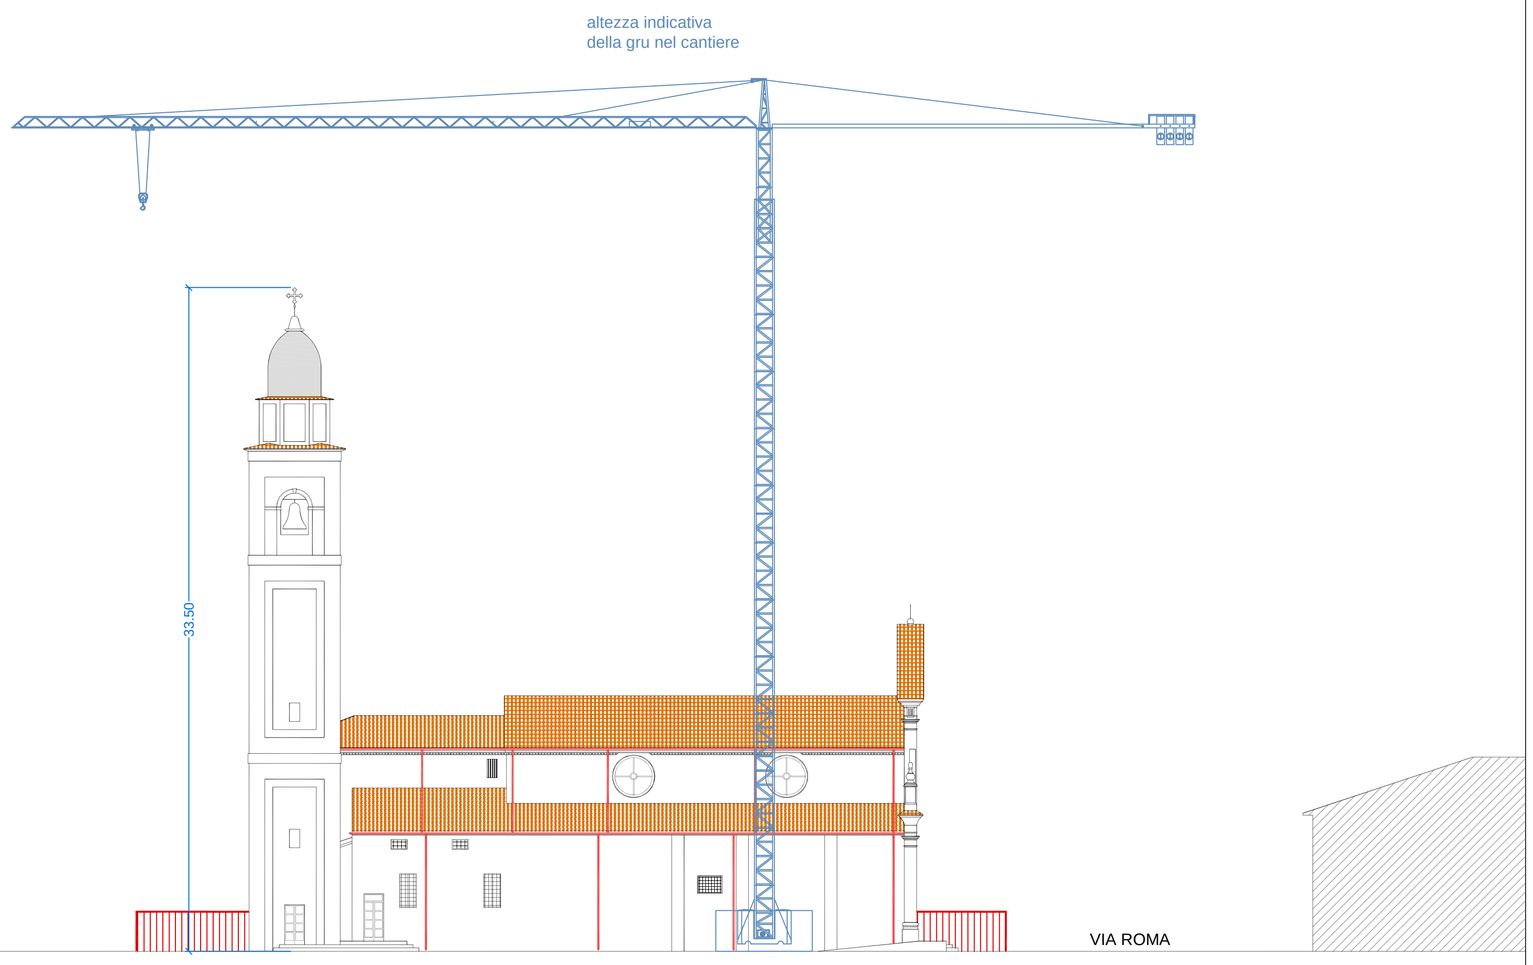

PROSPETTO LATERALE CON ALTEZZA INDICATIVA DELLA GRU

REGIONE LOMBARDIA
RegioneLombardia
PROVINCIA DI MANTOVA
COMUNE DI
SAN GIOVANNI DEL DOSSO

DIOCESI DI MANTOVA
UFFICIO BENI CULTURALI ECCLESIASTICI
T 0376319511 F 0376224740
beniculturali@diocesidimantova.it
S. E. E. s.r.l.
Piazza Sordello, 15 - 46100 Mantova
RESPONSABILE DEL PROCEDIMENTO
Geom. Riccardo Pacchioni

PROPRIETA'

PARROCCHIA DI SAN GIOVANNI DEL DOSSO
PARROCO - LEGALE RAPPRESENTANTE: DON PAOLO AZZINI
Via Roma, 11 - 46020 San Giovanni del Dosso (MN) - Tel. 0386/757082

INTERVENTI DI RESTAURO E CONSOLIDAMENTO STRUTTURALE DELLA CHIESA PARROCCHIALE "SAN GIOVANNI BATTISTA" DI SAN GIOVANNI DEL DOSSO (MN) A SEGUITO DEGLI EVENTI SISMICI DEL MAGGIO 2012

TAVOLA
PC.00

PROGETTO ESECUTIVO
PROGETTO ARCHITETTONICO-STRUTTURALE

STATO DI PROGETTO - CONSOLIDAMENTO

PLANIMETRIA DI CANTIERE

SCALA
1:200

PROGETTISTI
ING. ALBERTO MANI
ARCH. LUCIANO PASTORIO
ING. PAOLO RAVELLI
VIA A. SACCHI, 6 - 46100 MANTOVA
tel.: 0376 222683 - fax: 0376 750904 - e-mail: alberto.mani@studiotecnicomp.it
ARCH. MARTA FASOL
VIA D. MANIN, 9 - 37122 VERONA
cell.: 333 4619603 - fax: 045 4851277 - e-mail: info@emmeastudio.it
emmeastudio

IMPIANTI MECCANICI
PER.IND. GIORGI LORENZO
VIA S. PERTINI, 2/C - 46020 PEGOGNAGA (MN)
cell.: 338 4253839 - fax: 0376 507917 - e-mail: lorenzogiorgi@interfree.it

IMPIANTI ELETTRICI
ING. ALLEGRETTI DARIO
VIA ROMA, 9 - 46020 PEGOGNAGA (MN)
tel: 0376 550176 - cell.: 335 6482529 - e-mail: info@darioallegretti.it
STUDIO ALLEGRETTI

RILIEVI
POLITECNICO DI MILANO - POLO TERRITORIALE DI MANTOVA
Laboratorio di Ricerca Mantova - **Hesutech group** (Heritage Survey Technology) - Dipartimento A.B.C.

TIMBRO

Data
Giugno 2016