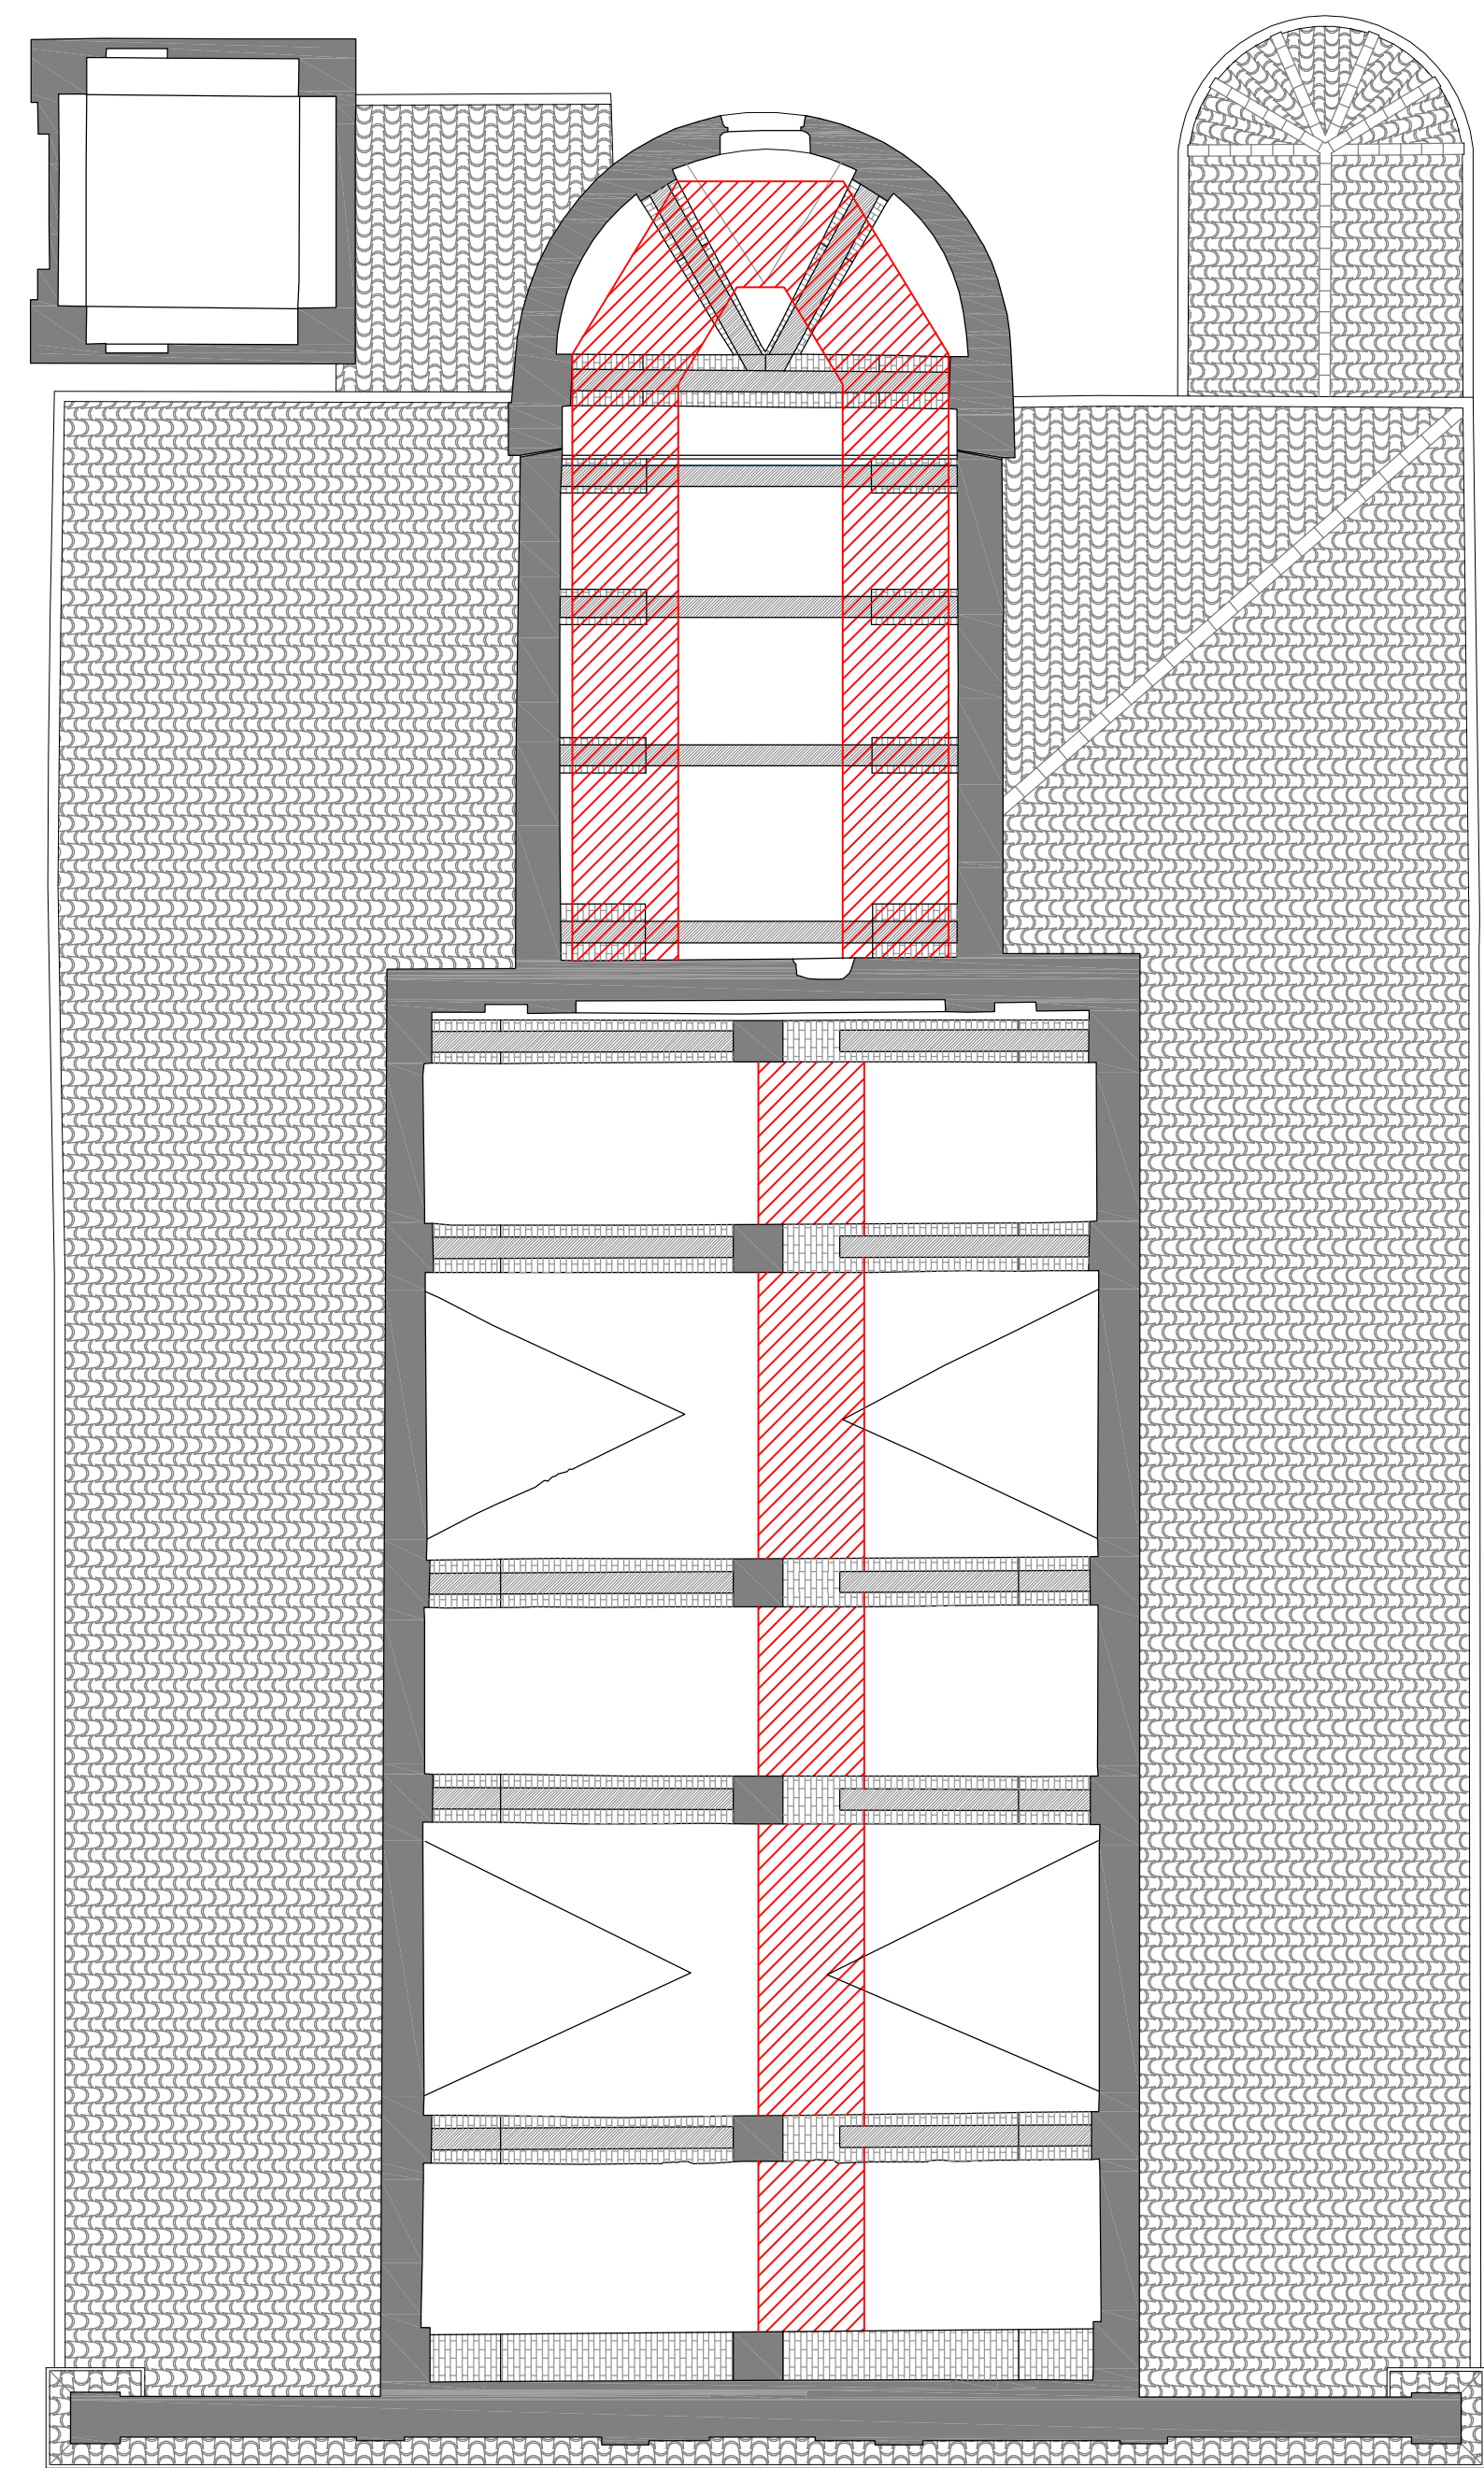

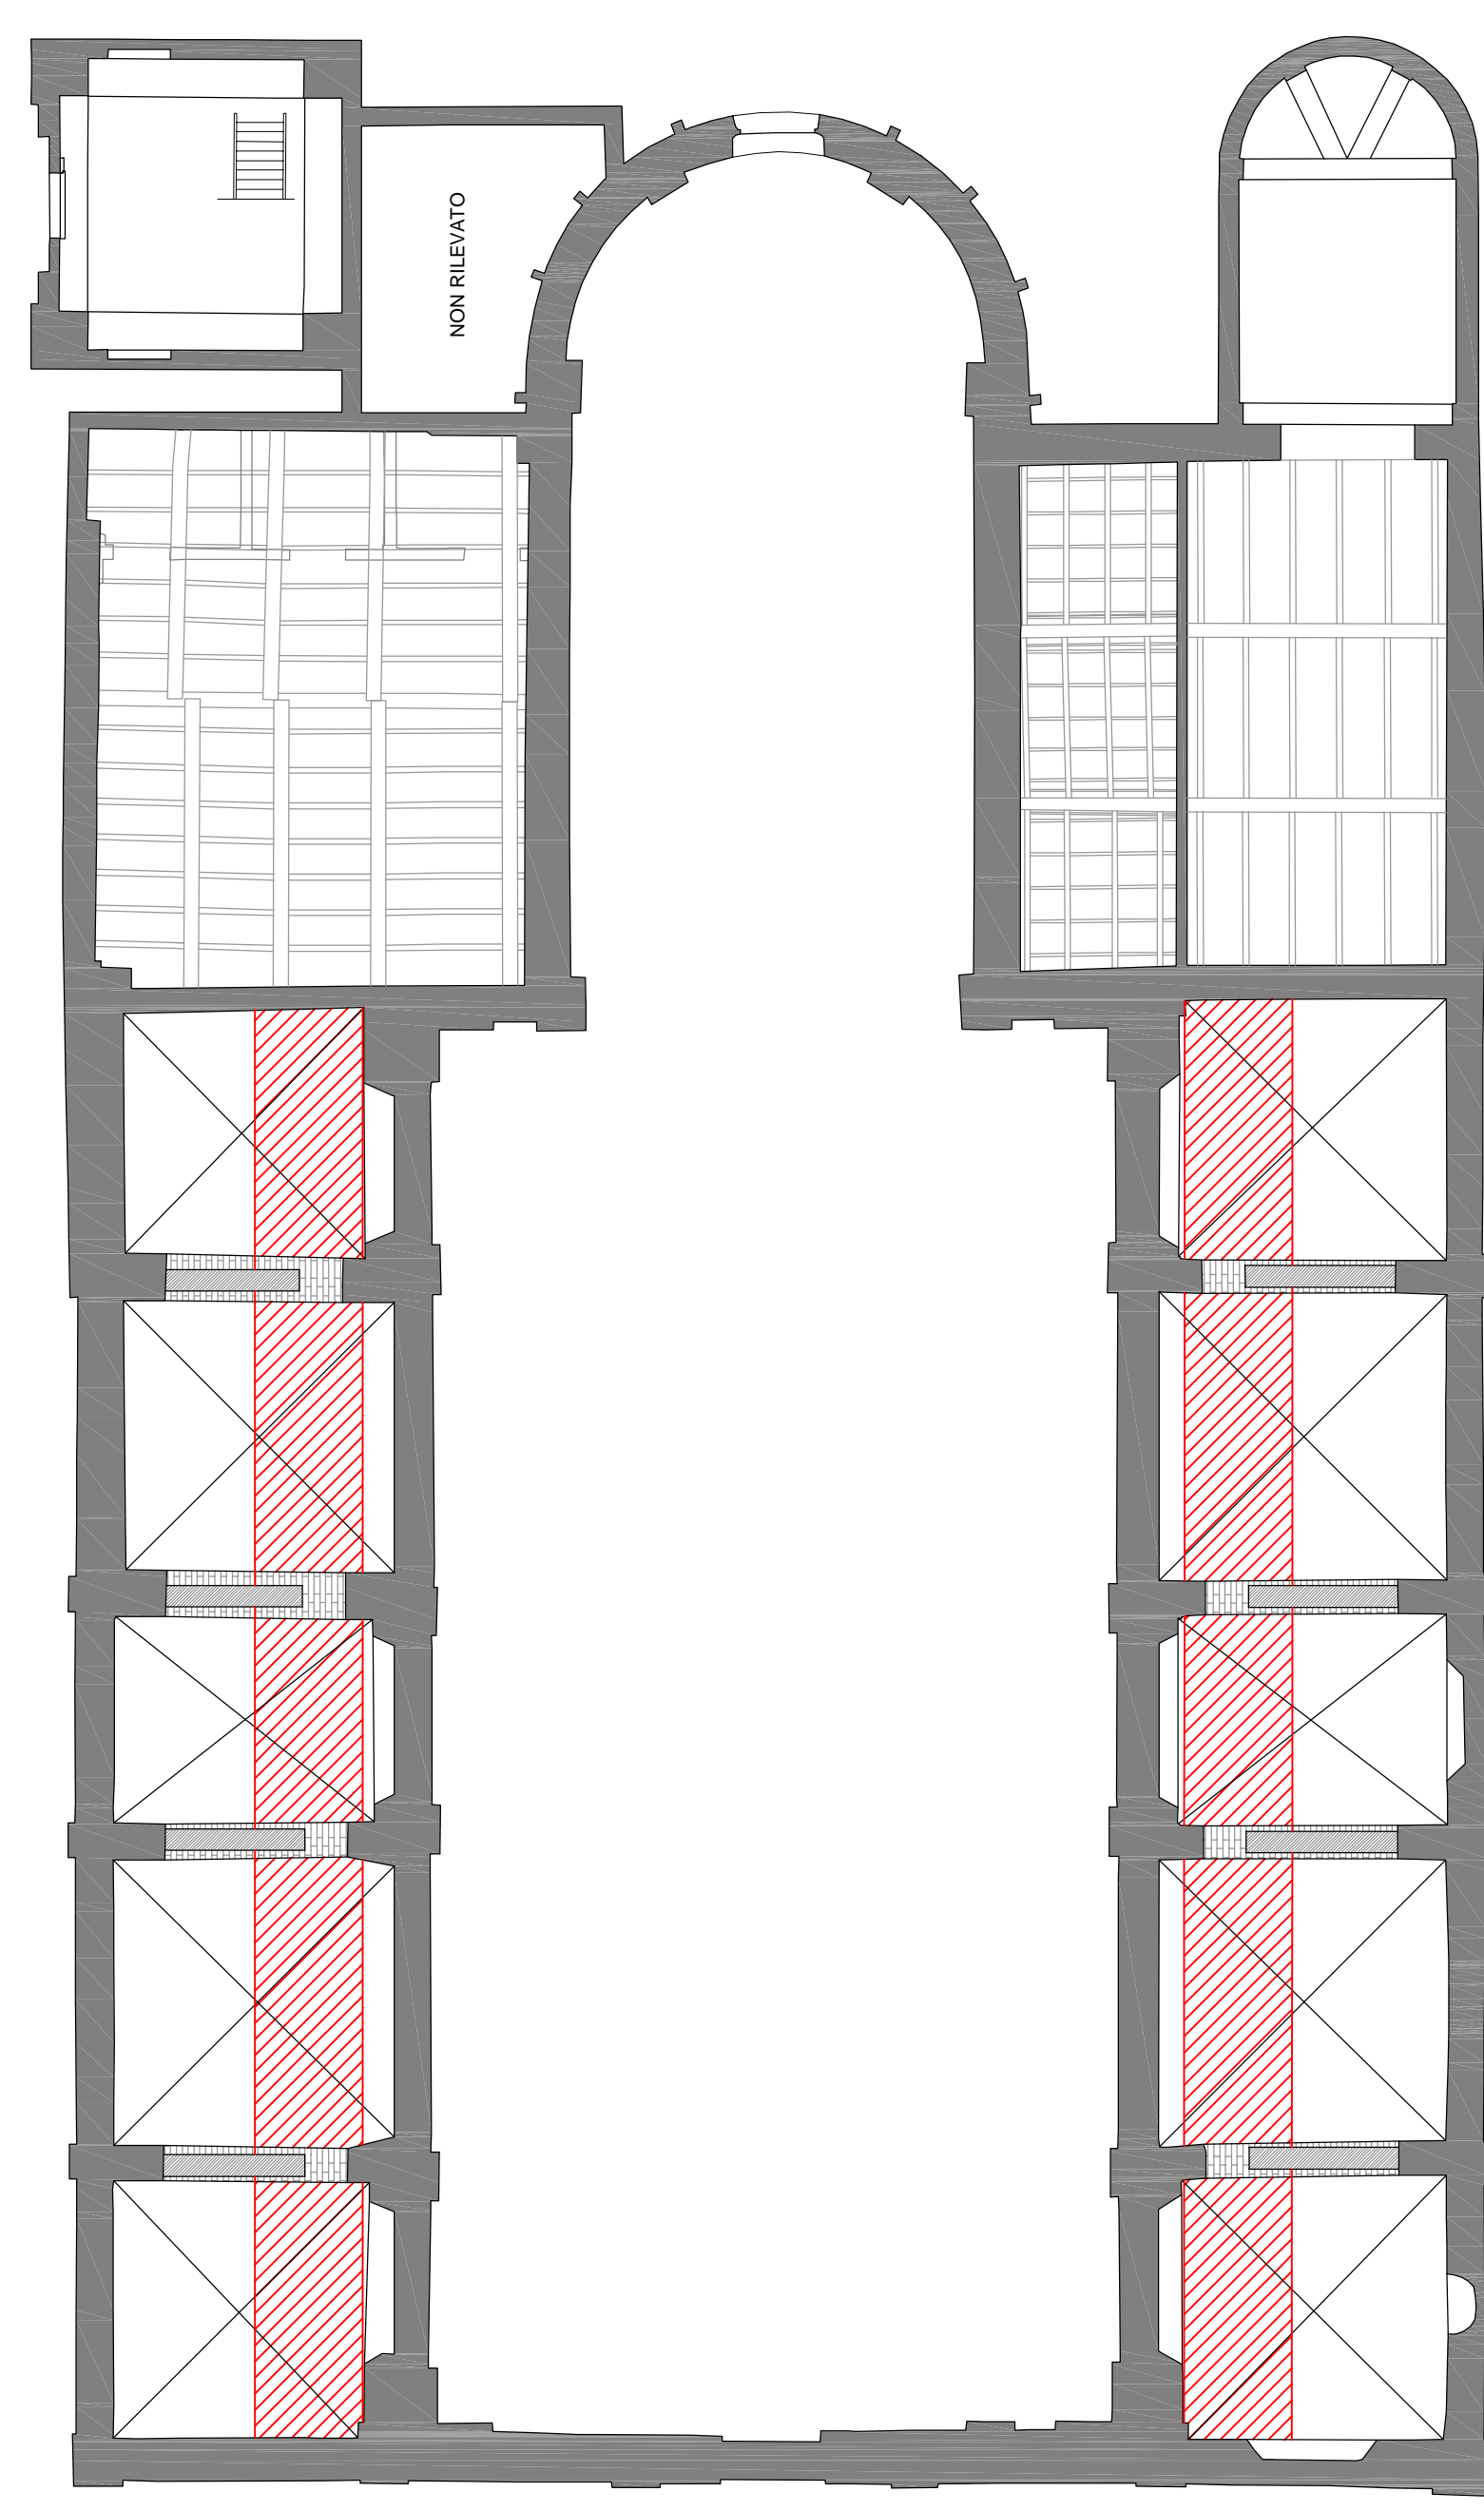



PIANTA SOTTOTETTO NAVATA CENTRALE E ABSIDE scala 1:100



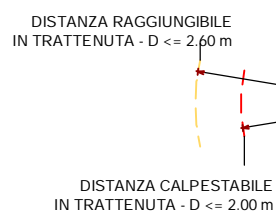
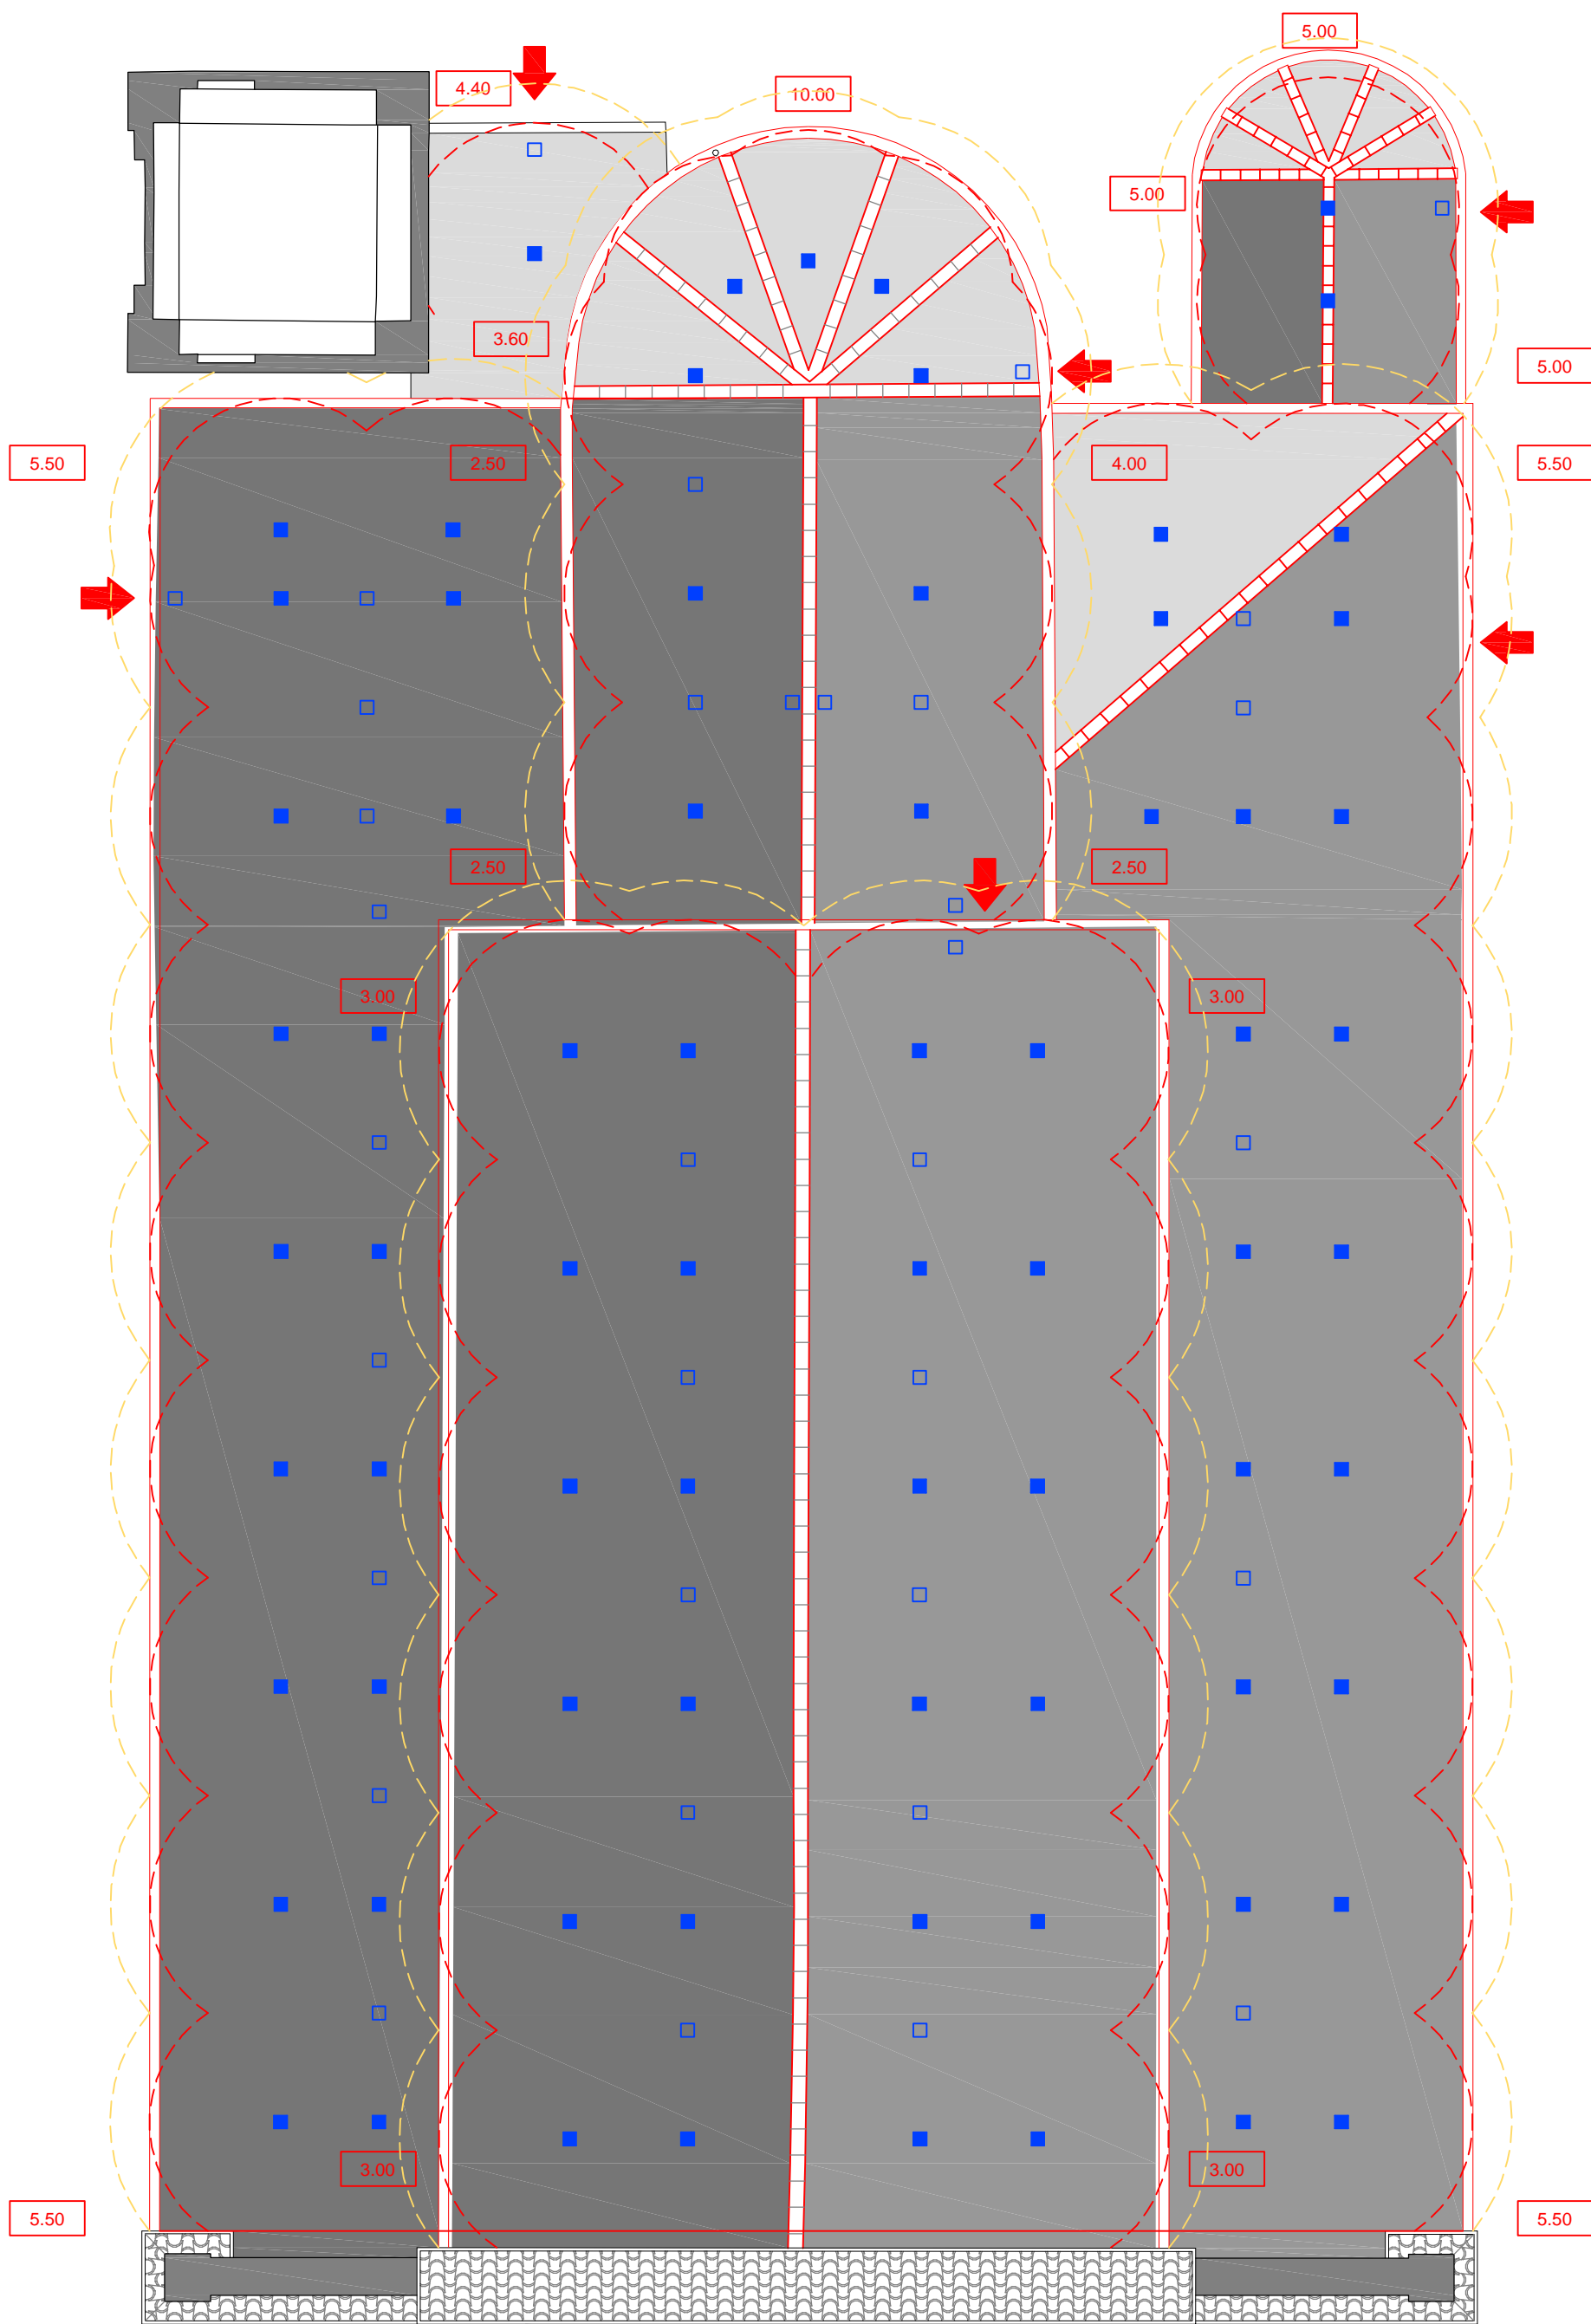
 PASSERELLA PEDONALE PER L'ISPEZIONE DEI SOTTOTETTI REALIZZATA CON TAVOLATO IN LEGNO sp.35 mm LARGHEZZA 1,50 m POSATO SU MORALI IN LEGNO SEZ. 12x16 cm

PIANTA SOTTOTETTO NAVATE LATERALI scala 1:100



 PASSERELLA PEDONALE PER L'ISPEZIONE DEI SOTTOTETTI REALIZZATA CON TAVOLATO IN LEGNO sp.35 mm LARGHEZZA 1,50 m POSATO SU MORALI IN LEGNO SEZ. 12x16 cm

PIANTA COPERTURA scala 1:100



 PUNTO DI ACCESSO ALLA COPERTURA mediante ponteggi o trabattelli.

PUNTO DI ANCORAGGIO COSTITUITO DA GANCIO SOTTOTEGOLA - CLASSE A2 UNI-EN 795

PUNTO DI ANCORAGGIO PER TRANSITO COSTITUITO DA GANCIO SOTTOTEGOLA - CLASSE A2 UNI-EN 795

 DISTANZA LIBERA DI CADUTA CALCOLATA IN METRI DAL PUNTO PIU' BASSO



GANCIO SOTTOTEGOLA



REGIONE LOMBARDIA
Regione Lombardia
PROVINCIA DI MANTOVA
Comune di San Giovanni del Dosso
DIOCESI DI MANTOVA
UFFICIO BENI CULTURALI ECCLESIASTICI
T. 0376319511 F. 0376224740
benculturali@diocesidimantova.it
S. E. E. s.r.l.
Piazza Sordani, 11 - 46100 Mantova
RESPONSABILE DEL PROCEDIMENTO
Geom. Riccardo Pacchioni

PROPRIETA'
PARROCCHIA DI SAN GIOVANNI DEL DOSSO
PARROCO - LEGALE RAPPRESENTANTE: DON PAOLO AZZINI
Via Roma, 11 - 46020 San Giovanni del Dosso (MN) - Tel. 0386/757082

INTERVENTI DI RESTAURO E CONSOLIDAMENTO STRUTTURALE DELLA CHIESA PARROCCHIALE "SAN GIOVANNI BATTISTA" DI SAN GIOVANNI DEL DOSSO (MN) A SEGUITO DEGLI EVENTI SISMICI DEL MAGGIO 2012

**PROGETTO ESECUTIVO
PROGETTO ARCHITETTONICO-STRUTTURALE**

**STATO DI PROGETTO - CONSOLIDAMENTO
DISPOSITIVI DI ANCORAGGIO PER LA
PROTEZIONE CONTRO LE CADUTE DALL'ALTO**

PROGETTISTI
ING. ALBERTO MANI
ARCH. LUCIANO PASTORIO
ING. PAOLO RAVELLI
VIA A. SACCHI, 6 - 46100 MANTOVA
tel.: 0376 222683 - fax: 0376 750904 - e-mail: alberto.mani@studiotecnicoimp.it
ARCH. MARTA FASOL
VIA D. MANNI, 9 - 37122 VERONA
cell.: 333 4619603 - fax: 045 4851277 - e-mail: info@emmesastudio.it

IMPIANTI MECCANICI
PER IND. GIORGI LORENZO
VIA S. PERTINI, 2/C - 46020 PEGOGNAGA (MN)
cell.: 338 6203839 - fax: 0376 507817 - e-mail: lorenzogiorgi@interfree.it

IMPIANTI ELETTRICI
ING. ALLEGRETTI DARIO
VIA ROMA, 9 - 46020 PEGOGNAGA (MN)
tel.: 0376 560176 - cell.: 339 6480209 - e-mail: info@daricalliegretti.it

RILIEVI
POLITECNICO DI MILANO - POLO TERRITORIALE DI MANTOVA
Laboratorio di Ricerca Mantova - **Hesutech group** (Heritage Survey Technology) - Dipartimento A.B.C.

TAVOLA

PC.15

SCALA

1:100

TIMBRO

Data
Giugno 2016
Luglio 2017 (revisione validazione)