


Chiesa Parrocchiale San Giovanni Battista

Impianto di Illuminazione Ordinaria e di Sicurezza Diretta e Indiretta

Scala 1:100

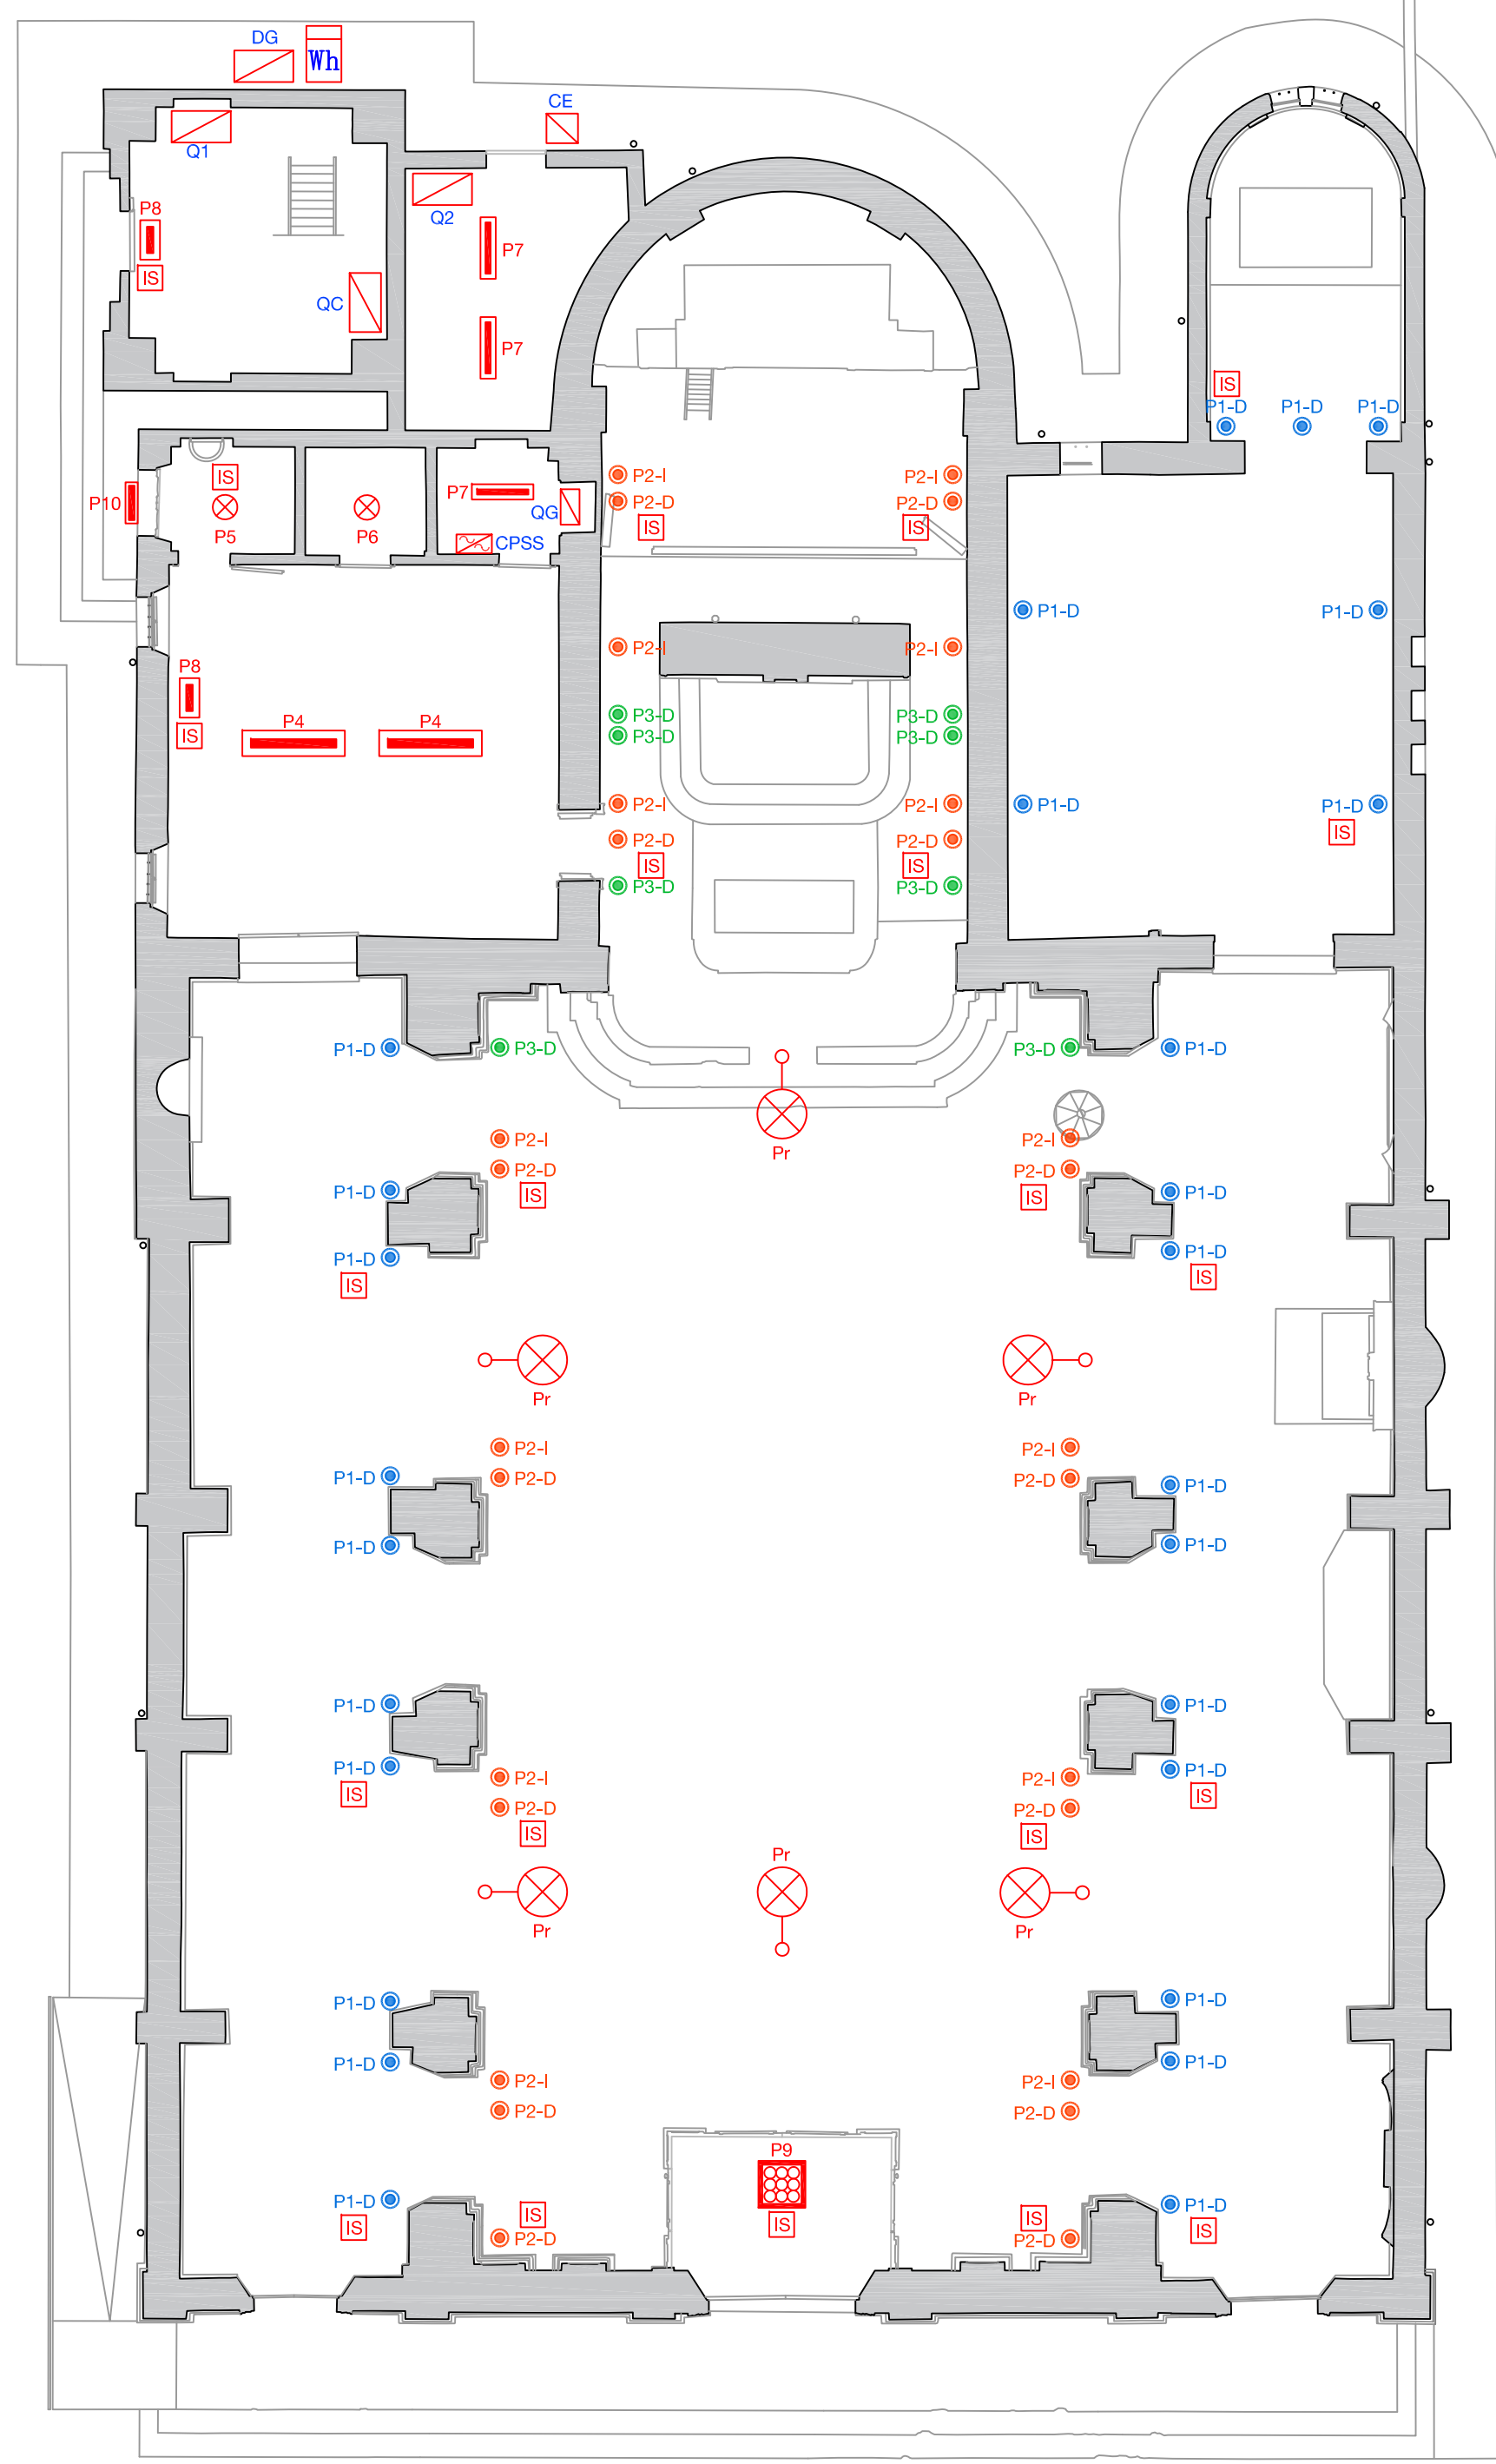

Legenda	
	Proiettore tipo YORI E2283E.HQ.51D ditta Reggiani o equivalente completo di lampada LED 30W, 2944 lm, 3000K, 51°
	Proiettore tipo YORI E2283E.WW.51D ditta Reggiani o equivalente completo di lampada LED 30W, 3617 lm, 3000K, 51°
	Proiettore tipo YORI E2283D.HQ.29D ditta Reggiani o equivalente completo di lampada LED 30W, 2944 lm, 3000K, 29°
	Apparecchio a plafone tipo DISANLENS 602 ditta Disano o equivalente completo di lampada LED 56W, 3000K, Cabbaggio CLD-CELL
	Apparecchio a plafone tipo OBLQ 742 ditta Disano o equivalente completo di lampada LED 21W, 3000K, Cabbaggio CLD-CELL-E (cabbaggio in emergenza)
	Apparecchio a plafone tipo OBLQ 742 ditta Disano o equivalente completo di lampada LED 21W, 3000K, Cabbaggio CLD-CELL
	Apparecchio a plafone tipo HYDRO 961 ditta Disano o equivalente completo di lampada LED 25W, 3000K, Cabbaggio CLD-CELL
	Apparecchio di illuminazione di emergenza autonomo tipo Edway Plus ditta Schneider o equivalente completo di lampada LED 18W, 3000K, Cabbaggio SE
	Proiettore da superficie tipo SPLTYT 0.ZF3D.WW.28 ditta Reggiani o equivalente completo di lampada LED 11W, 1545 lm, 3000K
	Apparecchio da parete tipo BRICK 1558 ditta Disano o equivalente completo di lampada LED 12W, 1500 lm, 3000K, colore grafite
	Apparecchio per illuminazione emergenza
	Quadro Generale
	Quadro Campanile
	Quadro distribuzione Campanile e alimentazione lud campo da calcio
	Quadro Centrale Termica
	Quadro di partenza - Dispositivo Generale
	Comando di emergenza Centrale Termica
	Gruppo di continuità per illuminazione di emergenza
	Punto di fornitura energia elettrica.
	Lampadario esistente danneggiato. Riferire allacciamento per predisposizione installazione.



REGIONE LOMBARDIA


Regione Lombardia

PROVINCIA DI MANTOVA


Provincia di Mantova

COMUNE DI SAN GIOVANNI DEL DOSSO


Comune di San Giovanni del Dosso

DIOCESI DI MANTOVA

UFFICIO BENI CULTURALI ECCLESIASTICI
T 0376319511 F 0376224740
beniculturali@diocesidimantova.it

S. E. E. s.r.l.
Piazza San Carlo, 15 - 46100 Mantova

RESPONSABILE DEL PROCEDIMENTO
Geom. Riccardo Pacchioni

PROPRIETA'

PARROCCHIA DI SAN GIOVANNI DEL DOSSO
PARROCO - LEGALE RAPPRESENTANTE: DON PAOLO AZZINI
Via Roma, 11 - 46020 San Giovanni del Dosso (MN) - Tel. 0386/757082

INTERVENTI DI RESTAURO E CONSOLIDAMENTO STRUTTURALE DELLA CHIESA PARROCCHIALE "SAN GIOVANNI BATTISTA" DI SAN GIOVANNI DEL DOSSO (MN)
A SEGUITO DEGLI EVENTI SISMICI DEL MAGGIO 2012

PROGETTO ESECUTIVO
PROGETTO IMPIANTI ELETTRICI

SCHEMA PLANIMETRICO
IMPIANTO DI ILLUMINAZIONE ORDINARIA E DI SICUREZZA DIRETTA E INDIRETTA

PROGETTISTI
ING. ALBERTO MANI
ARCH. LUCIANO PASTORIO
ING. PAOLO RAVELLI
VIA A. SACCHI, 6 - 46100 MANTOVA
tel.: 0376 222683 - fax: 0376 750904 - e-mail: alberto.mani@studiotecnicoimp.it
ARCH. MARTA FASOL
VIA D. MANIN, 9 - 37122 VERONA
cell.: 333 4619603 - fax: 045 4851277 - e-mail: info@emmeastudio.it

IMPIANTI MECCANICI
PER.IND. GIORGI LORENZO
VIA S. PERTINI, 2/C - 46020 PEGOGNAGA (MN)
cell.: 338 4253839 - fax: 0376 507917 - e-mail: lorenzogiorgi@interfree.it

IMPIANTI ELETTRICI
ING. ALLEGRETTI DARIO
VIA ROMA, 9 - 46020 PEGOGNAGA (MN)
tel.: 0376 550176 - cell.: 335 6482529 - e-mail: info@darioallegretti.it

RILIEVI

POLITECNICO DI MILANO - POLO TERRITORIALE DI MANTOVA
Laboratorio di Ricerca Mantova - **Hesutech group** (Heritage Survey Technology) - Dipartimento A.B.C.

TAVOLA

E.02

SCALA

1:100

TIMBRO


Dott. Ing. DARIO ALLEGRETTI
SEZIONE A N. 688

Data
Giugno 2016

