


Chiesa Parrocchiale San Giovanni Battista

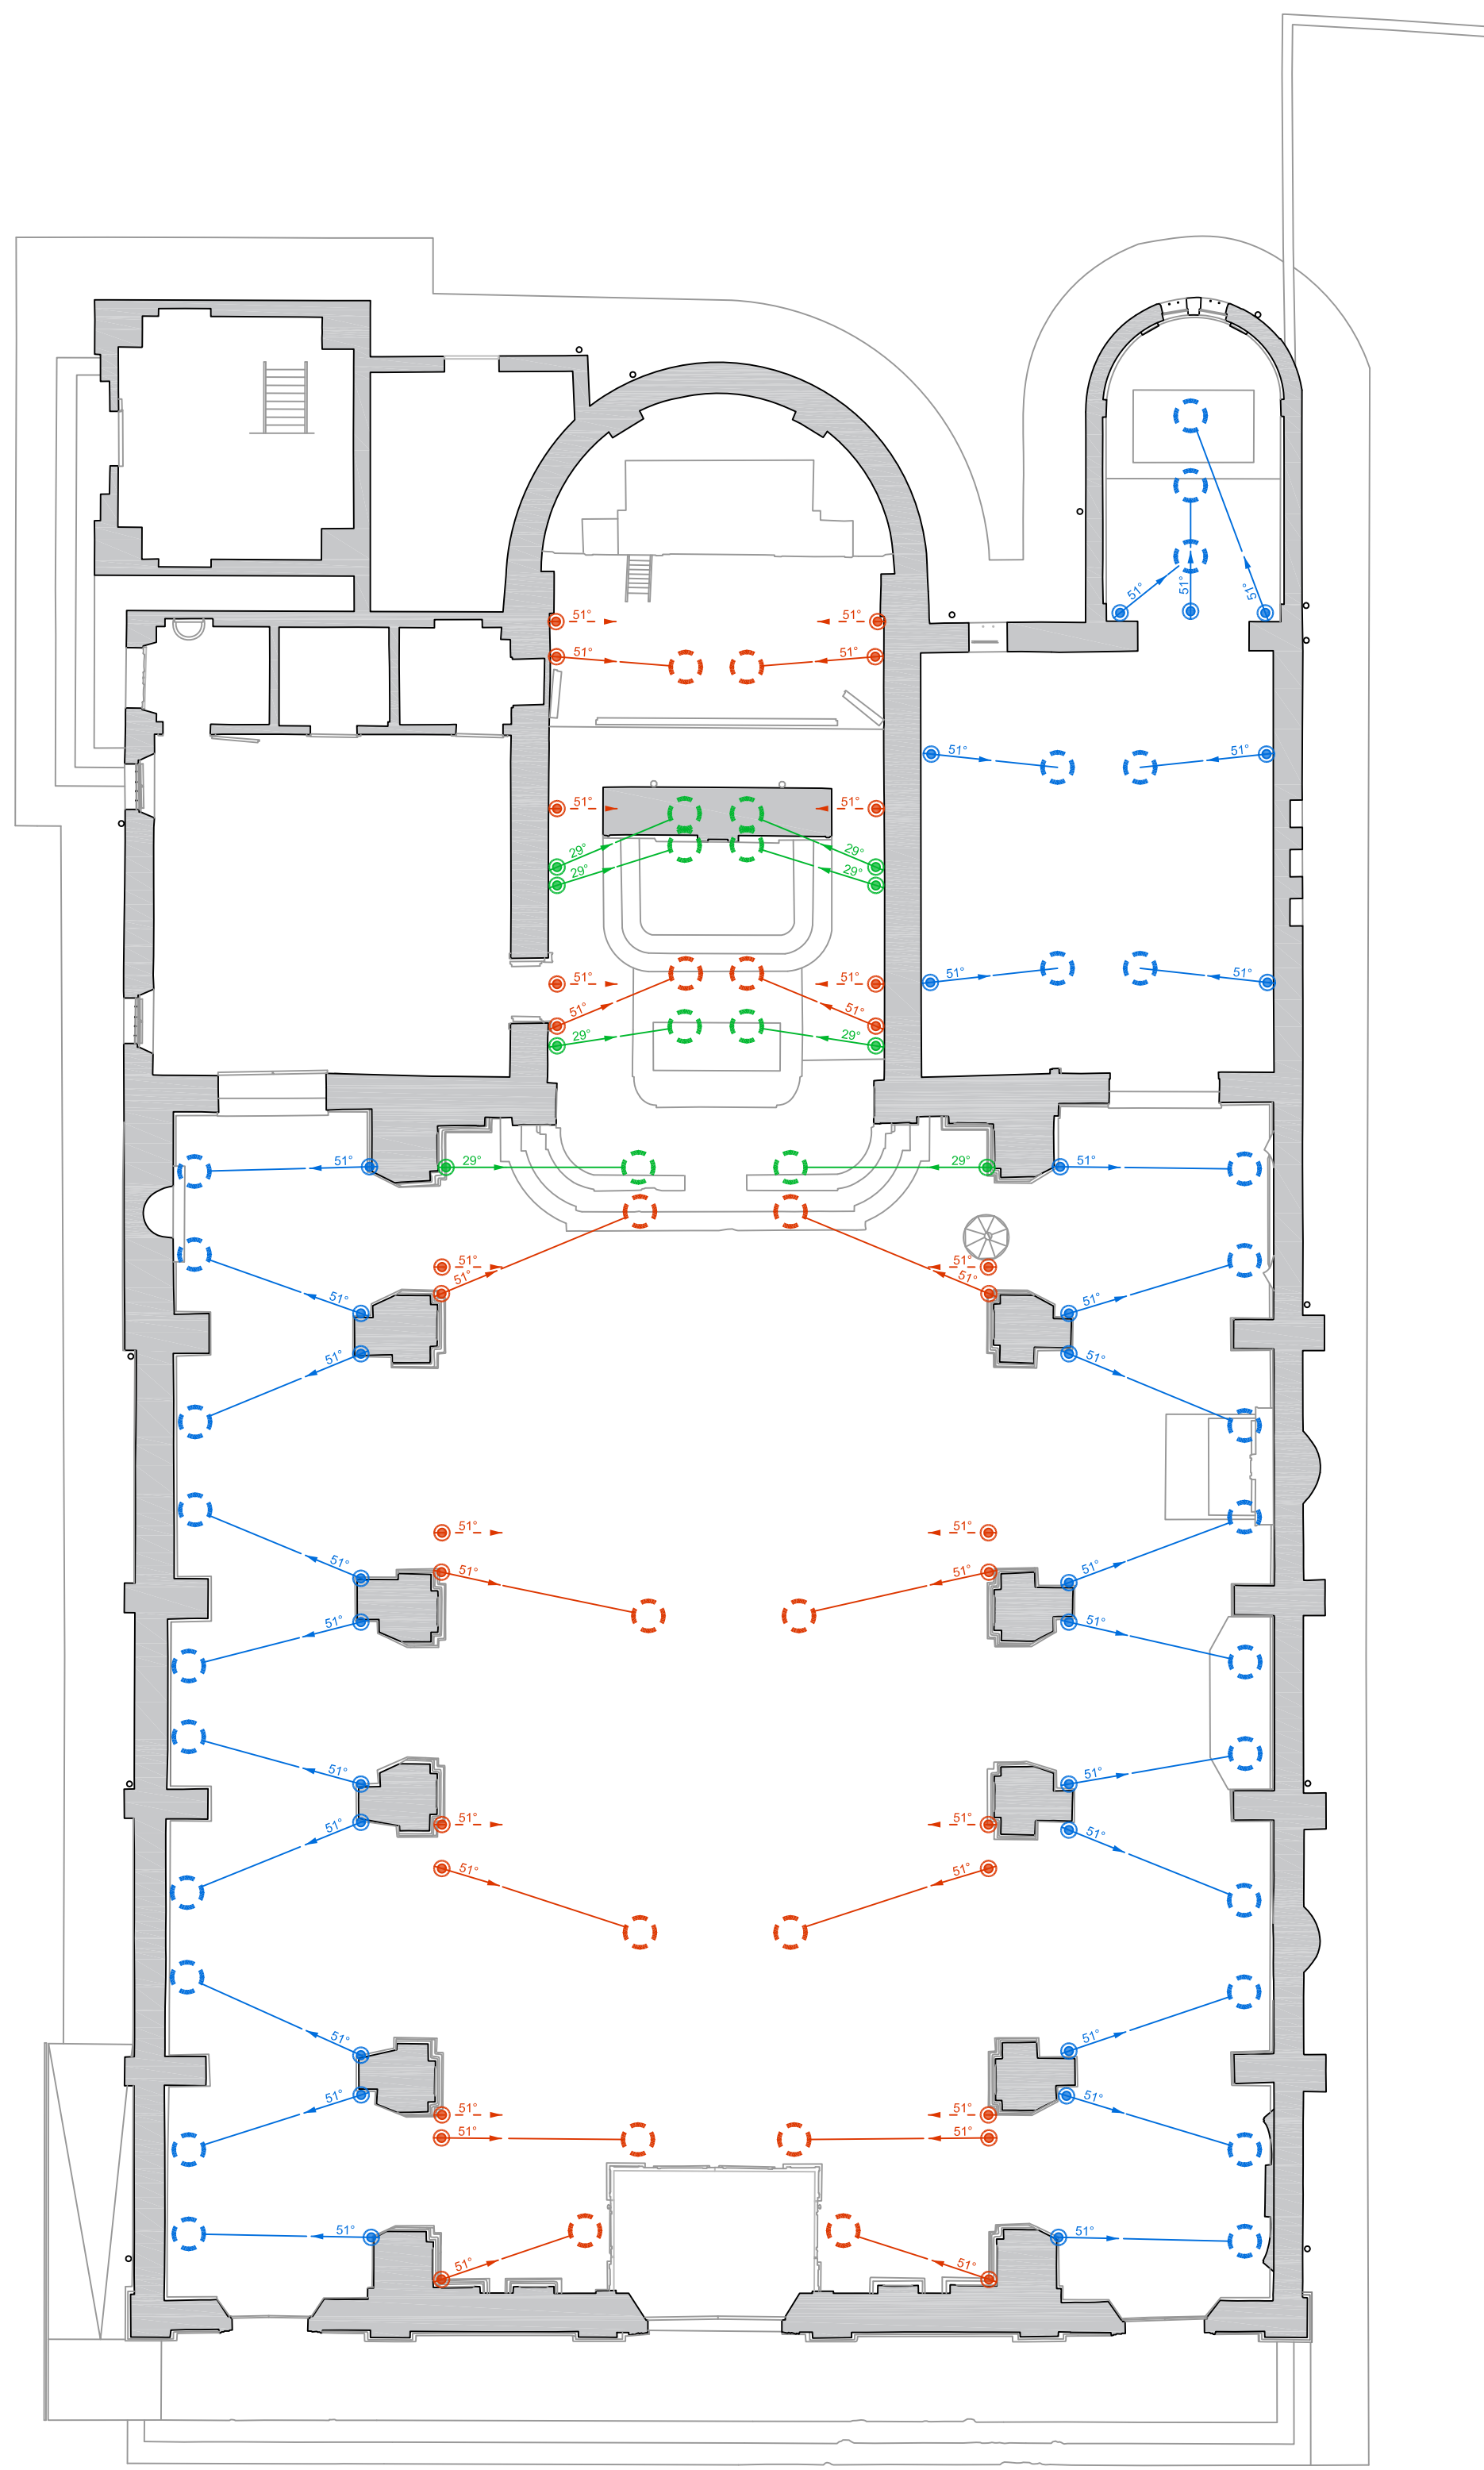

Puntamento Proiettori  
Scala 1:100

Legenda	
	Proiettore tipo YORI E2283D.HQ.29D ditta Reggiani o equivalente completo di lampada LED 30W, 2944 lm, 3000K, 29°
	Flusso luminoso diretto verso il basso
	Flusso luminoso diretto verso l'alto
	Proiezione a pavimento del fascio luminoso
	Proiettore tipo YORI E2283E.HQ.51D ditta Reggiani o equivalente completo di lampada LED 30W, 2944 lm, 3000K, 51°
	Flusso luminoso diretto verso il basso
	Flusso luminoso diretto verso l'alto
	Proiezione a pavimento del fascio luminoso
	Proiettore tipo YORI E2283E.WW.51D ditta Reggiani o equivalente completo di lampada LED 30W, 3617 lm, 3000K, 51°
	Flusso luminoso diretto verso il basso
	Flusso luminoso diretto verso l'alto
	Proiezione a pavimento del fascio luminoso



Render di apparecchio di illuminazione tipo:

- REGGIANI YORI E2283D HQ 30W 29D LED
- REGGIANI YORI E2283E HQ 30W 51D LED
- REGGIANI YORI E2283E WW 30W 51D LED



REGIONE LOMBARDIA



PROVINCIA DI MANTOVA



COMUNE DI  
SAN GIOVANNI DEL DOSSO



DIOCESI DI MANTOVA

UFFICIO BENI CULTURALI ECCLESIASTICI  
T 0376319511 F 0376224740  
beniculturali@diocesidimantova.it

S. E. E. s.r.l.

Palazzo San Giovanni, 11 - 46020 Mantova

RESPONSABILE DEL PROCEDIMENTO  
Geom. Riccardo Pacchioni

PROPRIETA'

PARROCCHIA DI SAN GIOVANNI DEL DOSSO

PARROCO - LEGALE RAPPRESENTANTE: DON PAOLO AZZINI

Via Roma, 11 - 46020 San Giovanni del Dosso (MN) - Tel. 0386/757082

INTERVENTI DI RESTAURO E CONSOLIDAMENTO STRUTTURALE  
DELLA CHIESA PARROCCHIALE "SAN GIOVANNI BATTISTA"  
DI SAN GIOVANNI DEL DOSSO (MN)  
A SEGUITO DEGLI EVENTI SISMICI DEL MAGGIO 2012

PROGETTO ESECUTIVO  
PROGETTO IMPIANTI ELETTRICI

SCHEMA PLANIMETRICO  
PUNTAMENTO PROIETTORI

PROGETTISTI

ING. ALBERTO MANI  
ARCH. LUCIANO PASTORIO  
ING. PAOLO RAVELLI

VIA A. SACCHI, 6 - 46100 MANTOVA  
tel.: 0376 222683 - fax: 0376 750904 - e-mail: alberto.mani@studiotecnicoimp.it

ARCH. MARTA FASOL

VIA D. MANIN, 9 - 37122 VERONA  
cell.: 333 4619603 - fax: 045 4851277 - e-mail: info@emmeastudio.it

emma:studio

IMPIANTI MECCANICI

PER.IND. GIORGI LORENZO

VIA S. PERTINI, 2/C - 46020 PEGOGNAGA (MN)  
cell.: 338 4253839 - fax: 0376 507917 - e-mail: lorenzogiorgi@interfree.it

IMPIANTI ELETTRICI

ING. ALLEGRETTI DARIO

VIA ROMA, 9 - 46020 PEGOGNAGA (MN)  
tel.: 0376 550176 - cell.: 335 6482529 - e-mail: info@daricalliegretti.it

STUDIO ALLEGRETTI

RILIEVI

POLITECNICO DI MILANO - POLO TERRITORIALE DI MANTOVA  
Laboratorio di Ricerca Mantova - Hesutech group (Heritage Survey Technology) - Dipartimento A.B.C.

TAVOLA

E.03

SCALA

1:100

TIMBRO



Data

Luglio 2016