



REGIONE LOMBARDIA



Regione Lombardia

PROVINCIA DI MANTOVA



COMUNE DI
SAN GIOVANNI DEL DOSSO



DIOCESI DI MANTOVA

UFFICIO BENI CULTURALI ECCLESIASTICI

T 0376319511 F 0376224740

beniculturali@diocesidimantova.it

S. E. E. s.r.l.

Piazza Sordello, 15 - 46100 Mantova

RESPONSABILE DEL PROCEDIMENTO

Geom. Riccardo Pacchioni

PROPRIETA'

PARROCCHIA DI SAN GIOVANNI DEL DOSSO

PARROCO - LEGALE RAPPRESENTANTE: DON PAOLO AZZINI

Via Roma, 11 - 46020 San Giovanni del Dosso (MN) - Tel. 0386/757082

**INTERVENTI DI RESTAURO E CONSOLIDAMENTO STRUTTURALE
DELLA CHIESA PARROCCHIALE "SAN GIOVANNI BATTISTA"
DI SAN GIOVANNI DEL DOSSO (MN)
A SEGUITO DEGLI EVENTI SISMICI DEL MAGGIO 2012**

**PROGETTO ESECUTIVO
PROGETTO IMPIANTI ELETTRICI**

TAVOLA

E.07

**ELABORATO GRAFICO
SCHEMI FUNZIONALI QUADRI ELETTRICI**

SCALA

-

PROGETTISTI

ING. ALBERTO MANI

ARCH. LUCIANO PASTORIO

ING. PAOLO RAVELLI

VIA A. SACCHI, 6 - 46100 MANTOVA

tel.: 0376 222683 - fax: 0376 750904 - e-mail: alberto.mani@studiotecnico.com.it

ARCH. MARTA FASOL

VIA D. MANIN, 9 - 37122 VERONA

cell.: 333 4619603 - fax: 045 4851277 - e-mail: info@emmeastudio.it



IMPIANTI MECCANICI

PER.IND. GIORGI LORENZO

VIA S. PERTINI, 2/C - 46020 PEGOGNAGA (MN)

cell.: 338 4253839 - fax: 0376 507917 - e-mail: lorenzogiorgi@interfree.it

IMPIANTI ELETTRICI

ING. ALLEGRETTI DARIO

VIA ROMA, 9 - 46020 PEGOGNAGA (MN)

tel.: 0376 550176 - cell.: 335 6482529 - e-mail: info@darioallegretti.it



TIMBRO



RILIEVI



POLITECNICO DI MILANO - POLO TERRITORIALE DI MANTOVA

Laboratorio di Ricerca Mantova - **Hesutech group** (Heritage Survey Technology) - Dipartimento A.B.C.

Data

Giugno 2016




Committente	
--------------------	--

Oggetto	...
----------------	-----


03/16-1Q

	<i>Foglio/di</i>
--	------------------


	<i>Dis. N.</i>
--	----------------

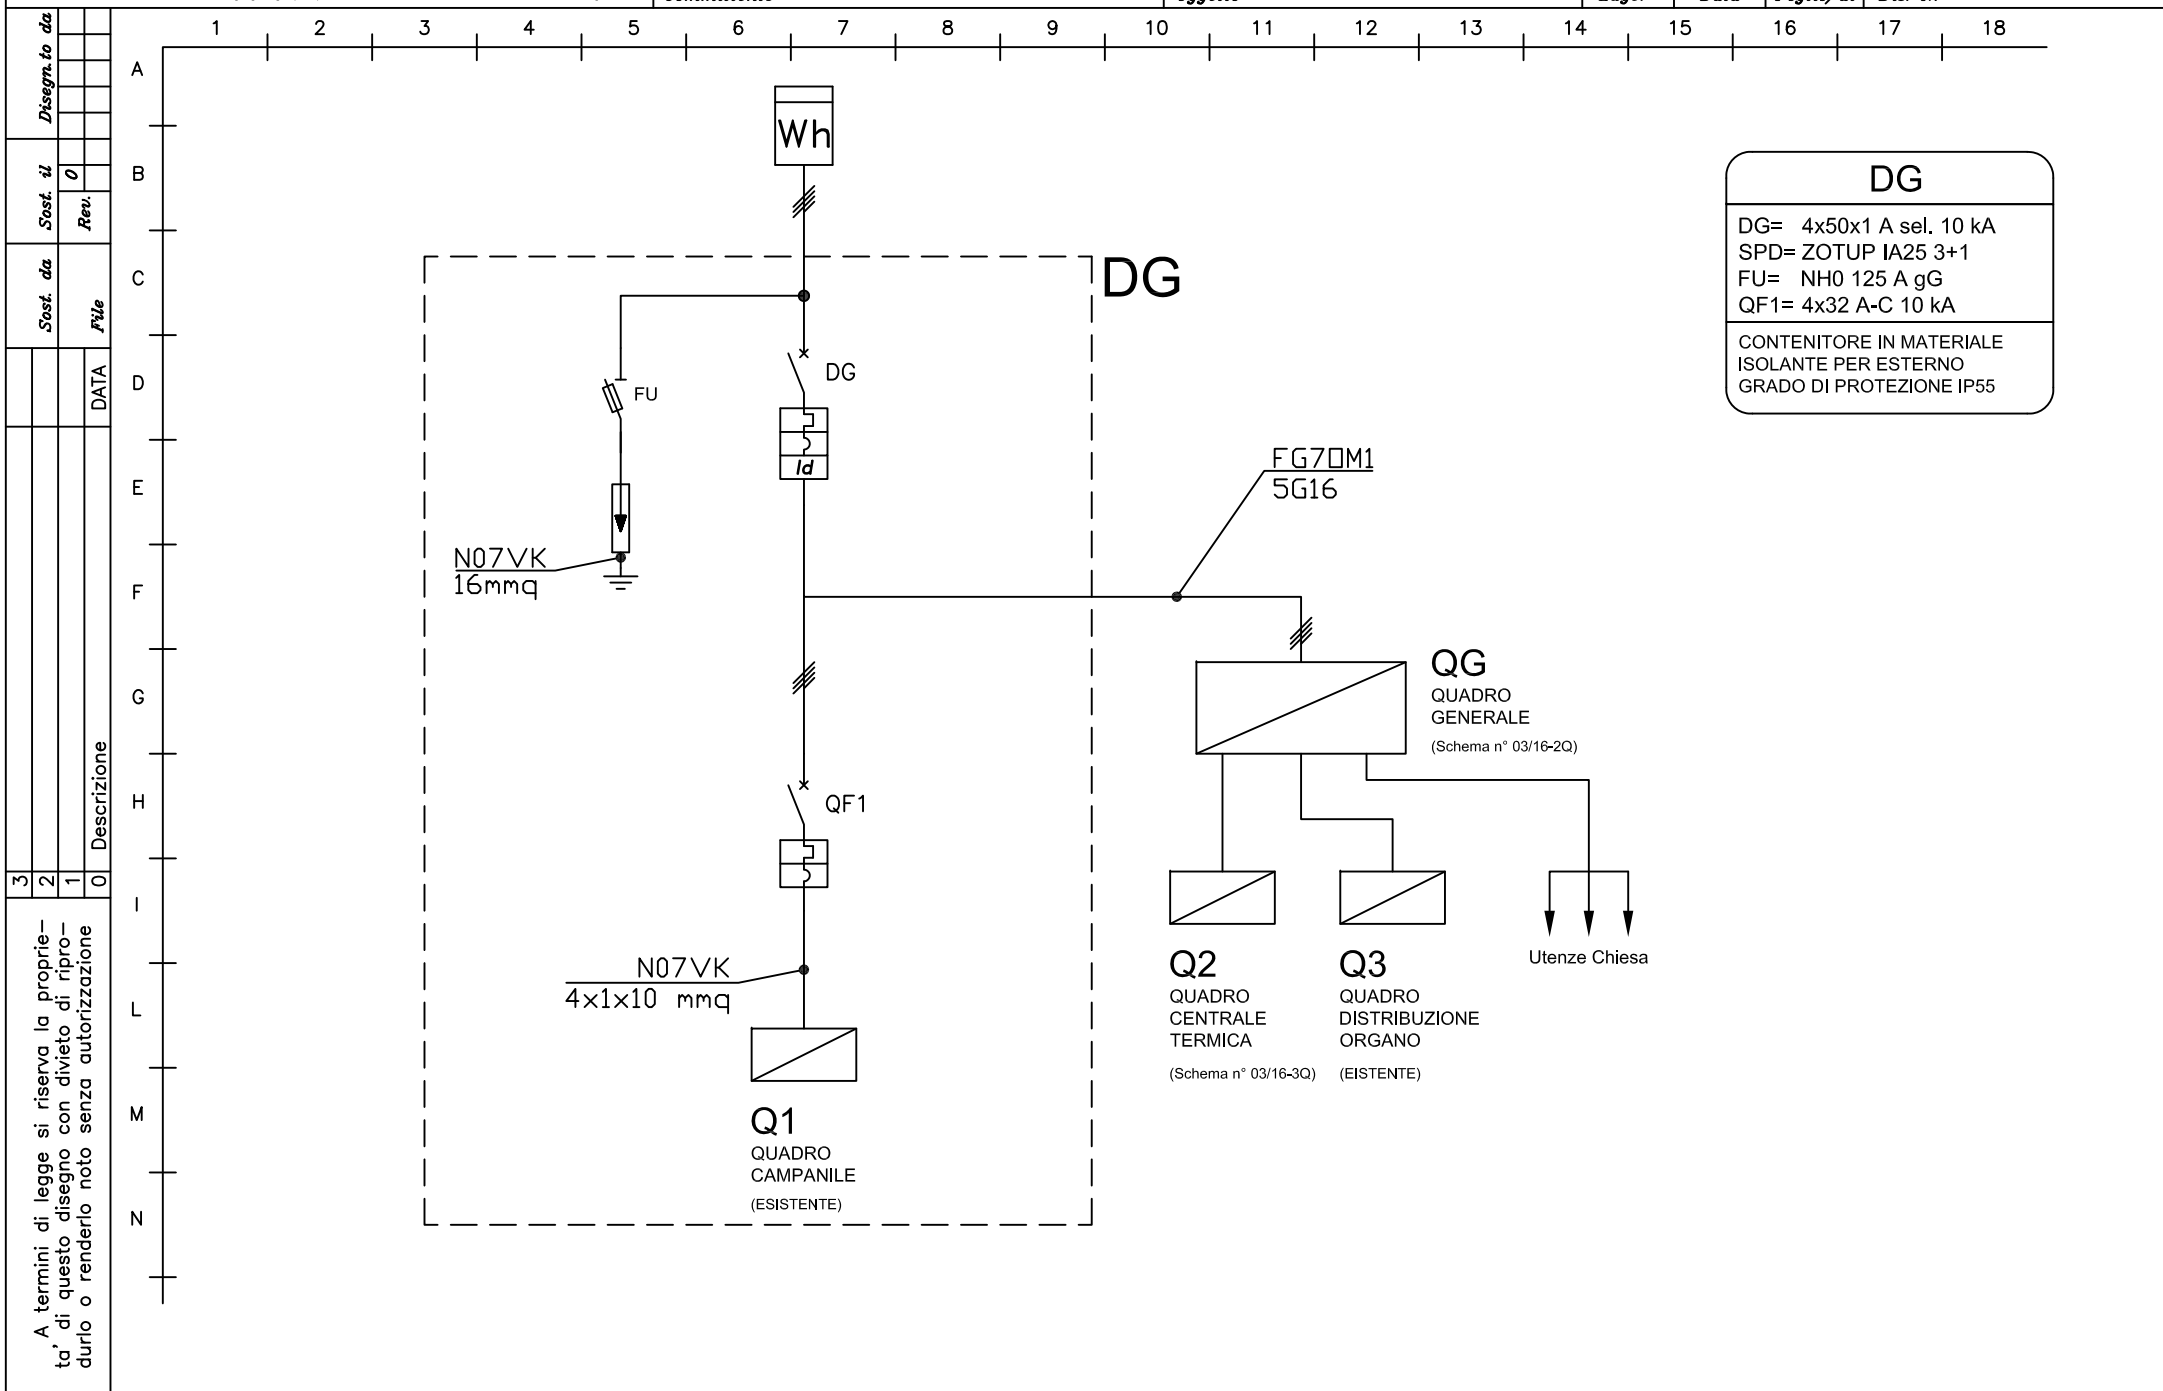

		Sost. da	Sost. il	Disegn.to da
3				
2				
1				
0	Descrizione	DATA	Rev.	

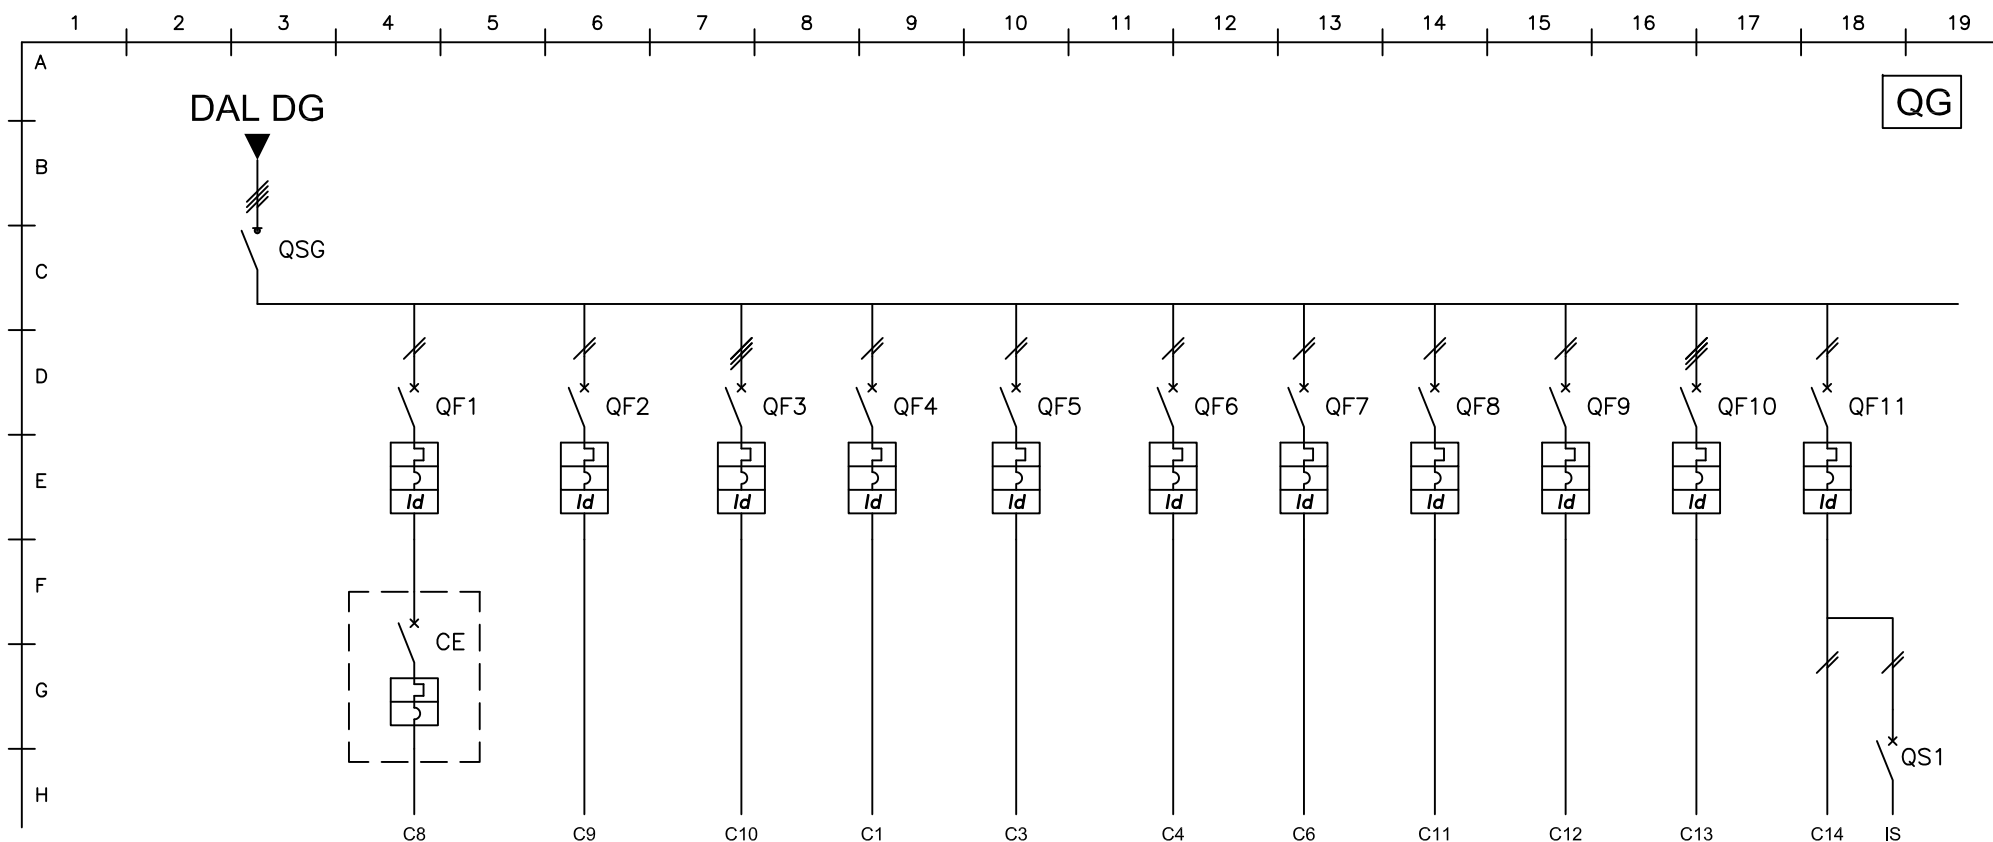[illegible]

	Sost. da	Sost. di	Disegn.to da
3			
2			
1			
0	Descrizione	File Rev.	

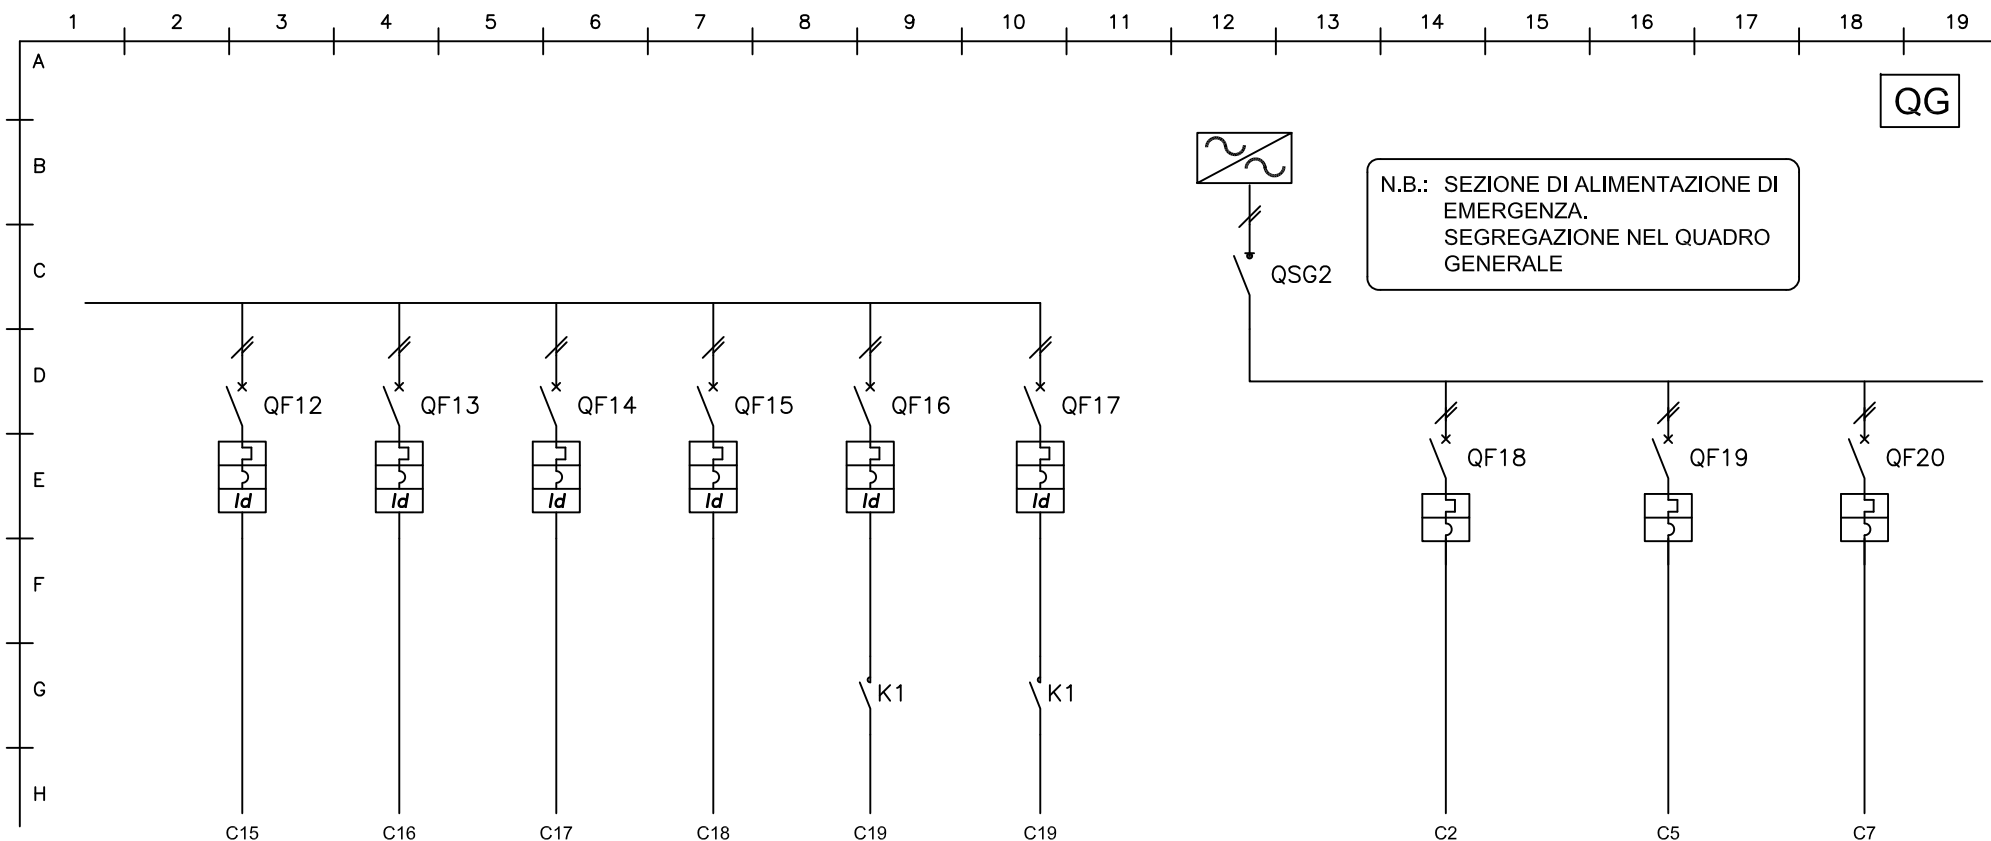[illegible]




Committente	
--------------------	--

Oggetto	...
----------------	-----

03/16-2Q

<i>Dis. N.</i>

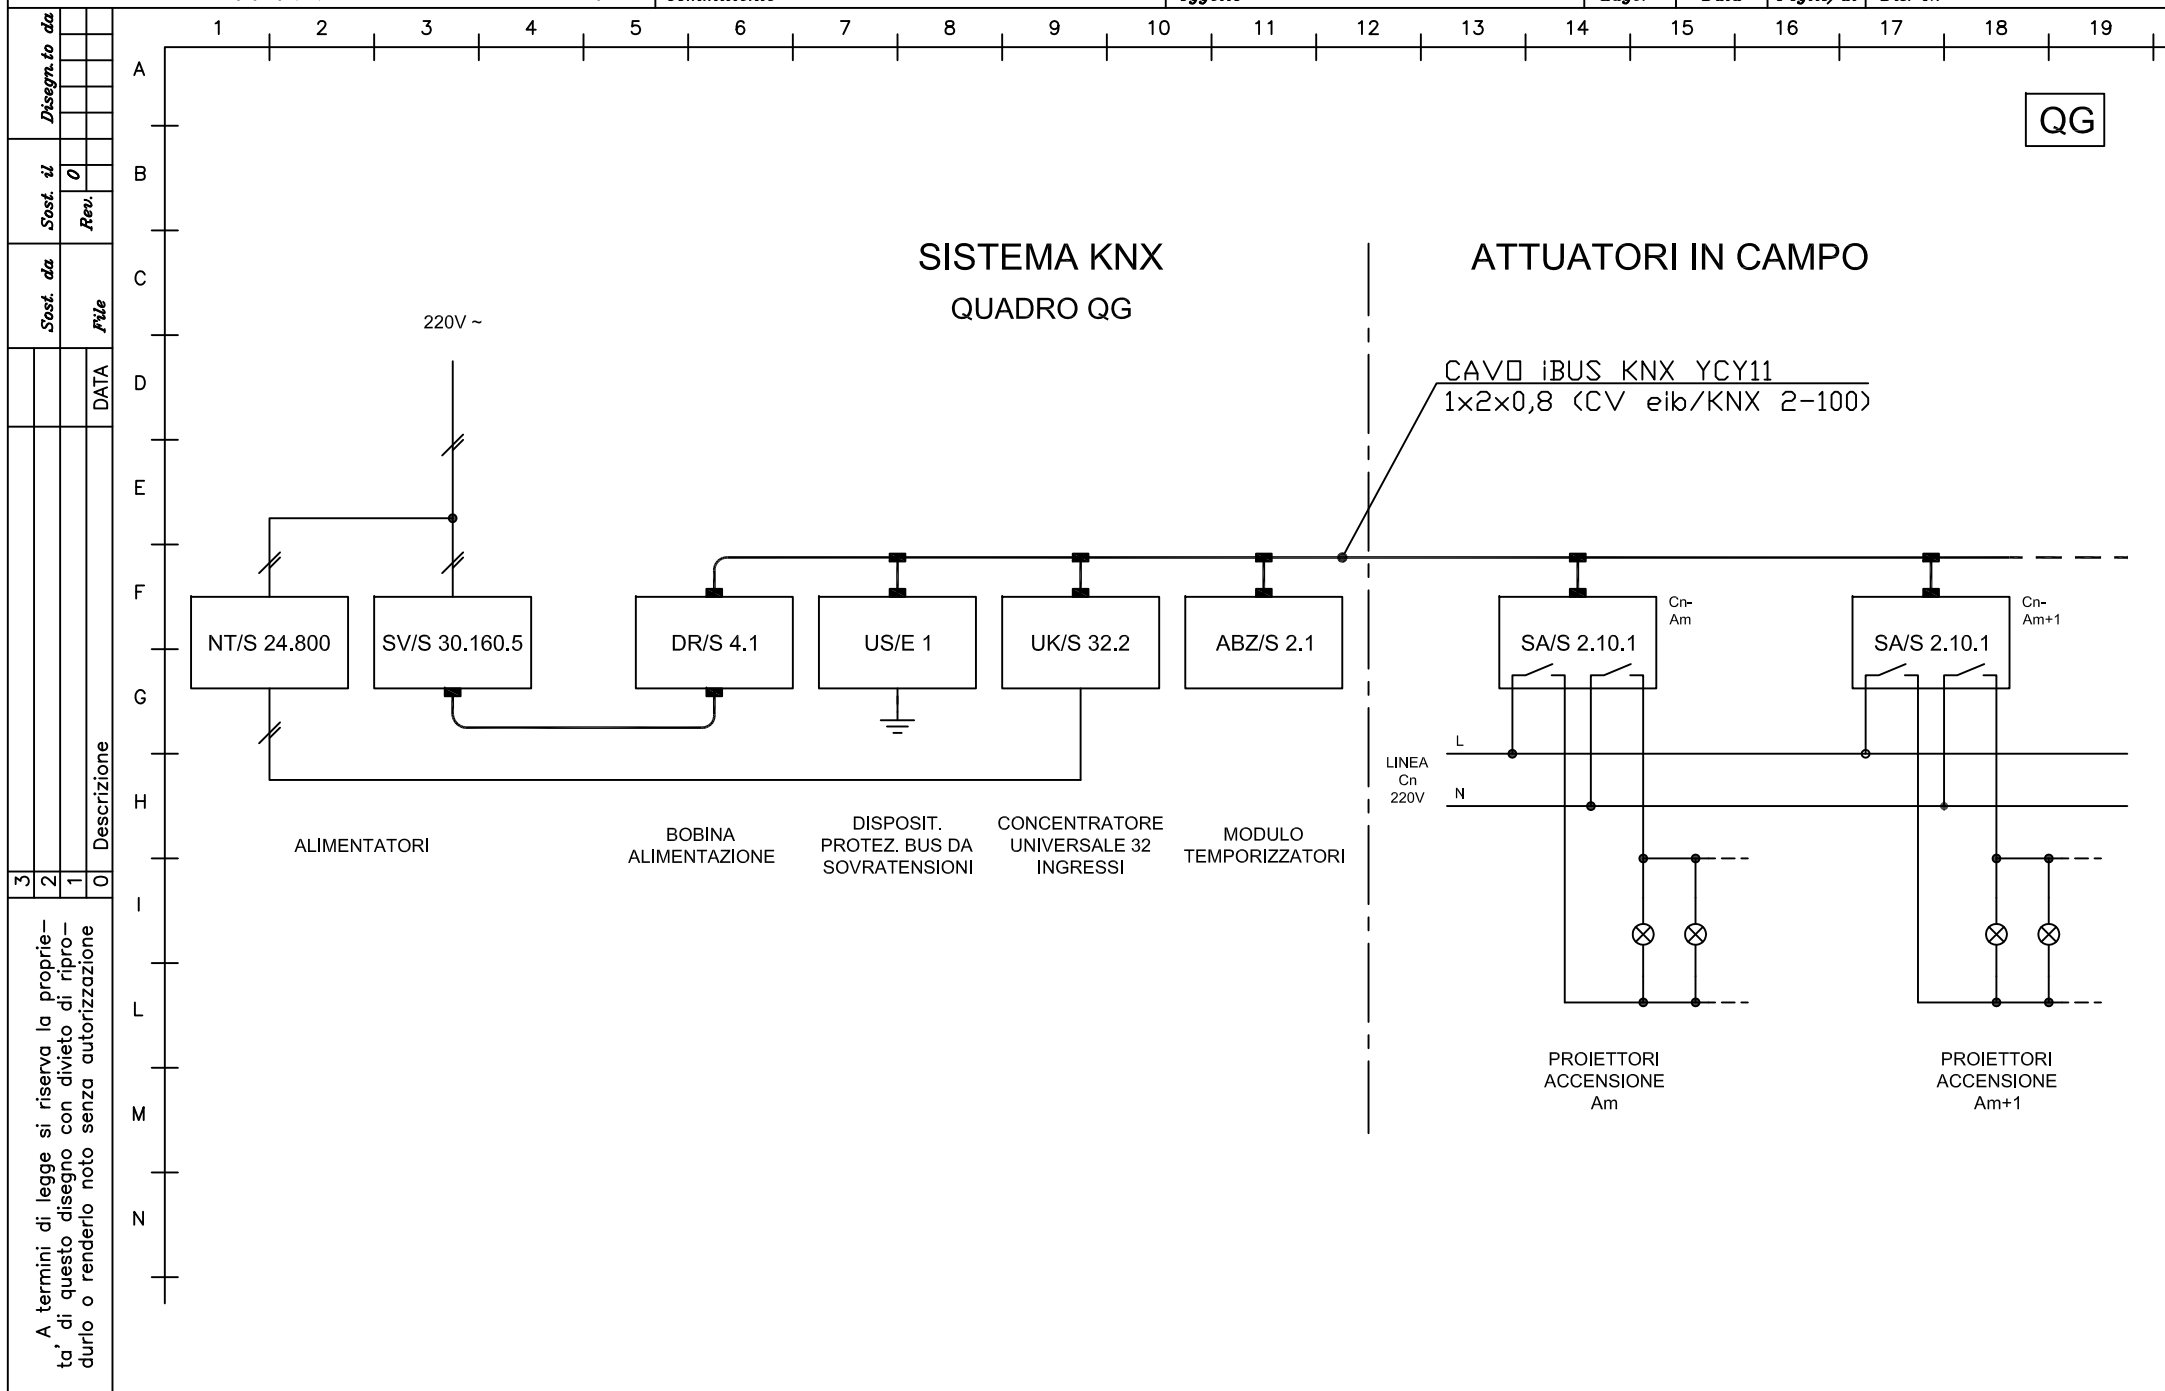



Committente	
--------------------	--

Oggetto	...
----------------	-----

Layer

09/15


 $1/2$

03/16-3Q

	<i>Foglio/dv</i>
--	------------------

	<i>Dis. N.</i>
--	----------------

A termini di legge si riserva la proprietà' di questo disegno con divieto di riprodurlo o renderlo noto senza autorizzazione

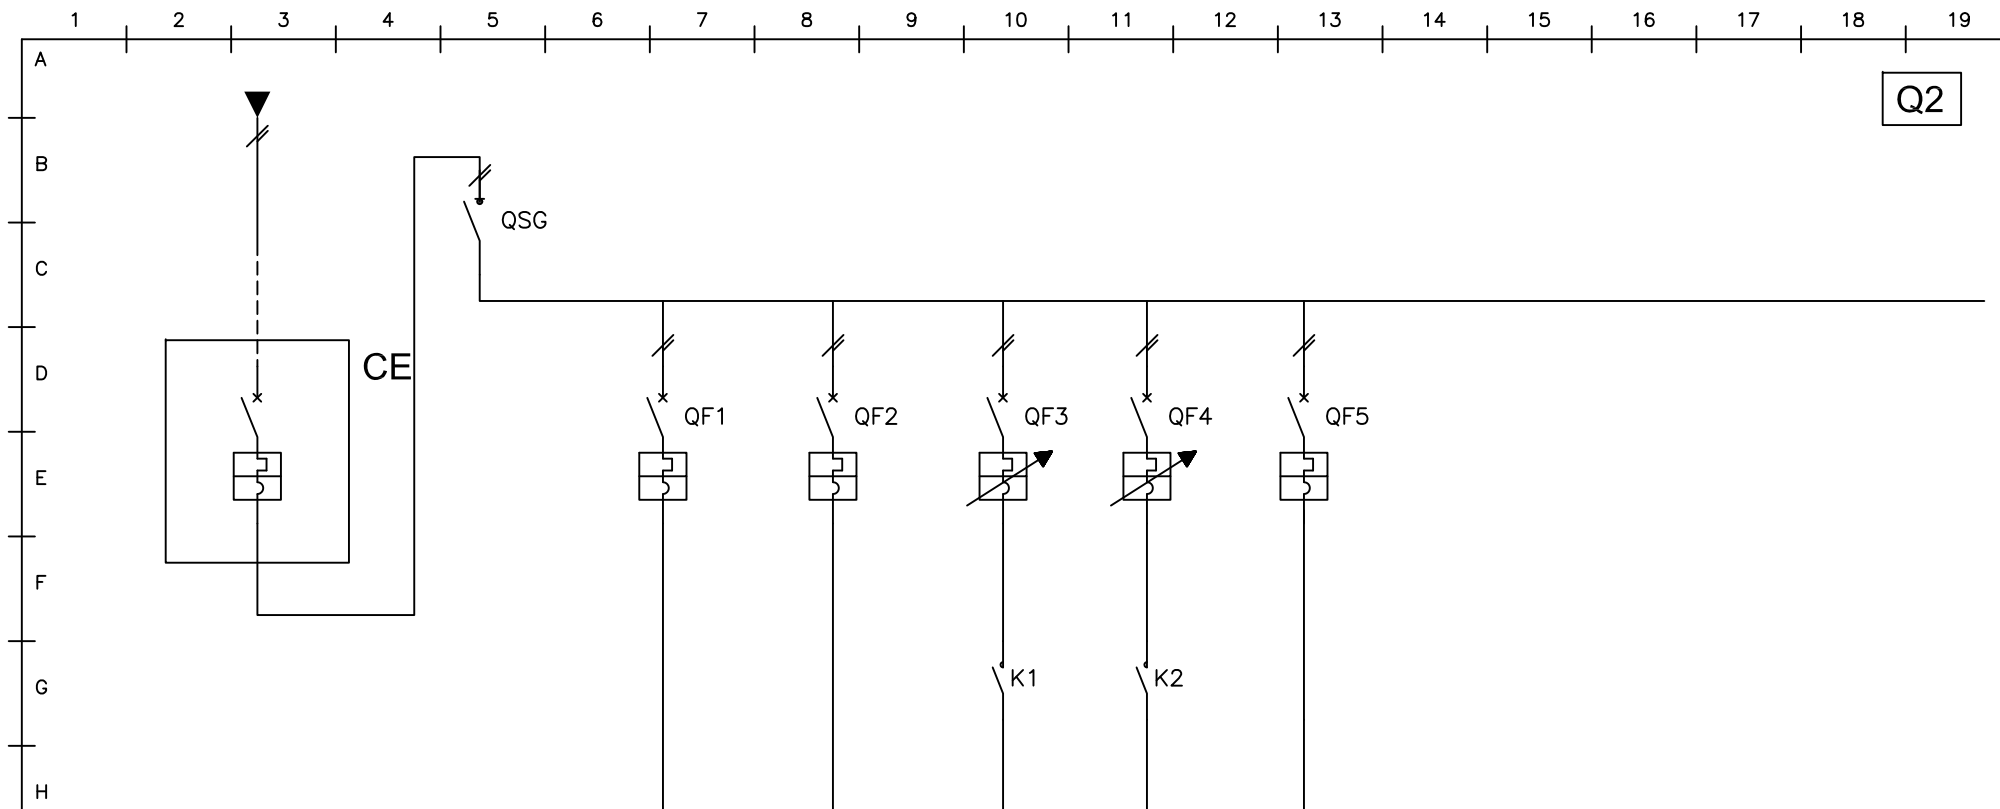

Pos	Denominazione	COMANDO DI EMERGENZA	INTERRUTTORE GENERALE	ILLUMINAZIONE A PRESA LOCALE	CALDAIA	POMPA 1	POMPA 2	ALIM. AUSILIARI	
1	UTENZA								
2	Potenza nom. [kW]	3	3	2	0,5	0,45	0,45	—	
3	Tensione nom. [V]	230	230	220	220	220	220	220	
4	Corrente nom. [A]	15	15	10	2,5	2,5	2,5	—	
5	Sezionatore		2x40 A						
6	Tipo — Marca								
7	Interr. differenziale								
8	Interr. automatico	2x20 A—C		2x10 A—C	2x6 A—C			2x6 A	
9	Tipo — Marca								
10	Fusibili								
11	Contattore					2x25 A	2x25 A		
12	Rele' termico					1,6—2,5 A	1,6—2,5 A		
13	Denominazione								
14	Tipo								
15	Denominazione								
16	Tipo								
17	Cavi pot. [mm ²]			N07VK 1,5/2,5 mmq	FG70R 3G2,5	FG70R 3G1,5	FG70R 3G1,5	N07VK 1,5	
18	Portata [A]								



Studio Tecnico ing. Dario Allegretti
Progettazione impianti elettrici, consulenze, collaudi e perizie
Via Roma, 9 - Pegognaga (MN) - Tel. 0376-550176 - mail: info@darioallegretti.it

PARROCCHIA DI SAN GIOVANNI DEL DOSSO
Via Roma 11, 46020 S. Giovanni del Dosso (MN)

SCHEMA QUADRO COMANDO
CENTRALE TERMICA

09/15

2/2

03/16-3Q

Committente

Oggetto

Layer

Data

Foglio/di

Dis. N.

Disegnato da	
Sist. il	0
Rev.	
Sist. da	
File	
DATA	
Descrizione	
3	2
2	1
1	0
A termini di legge si riserva la proprietà di questo disegno con divieto di riprodurlo o renderlo noto senza autorizzazione	

